


SITUACE - 2. ETAPA

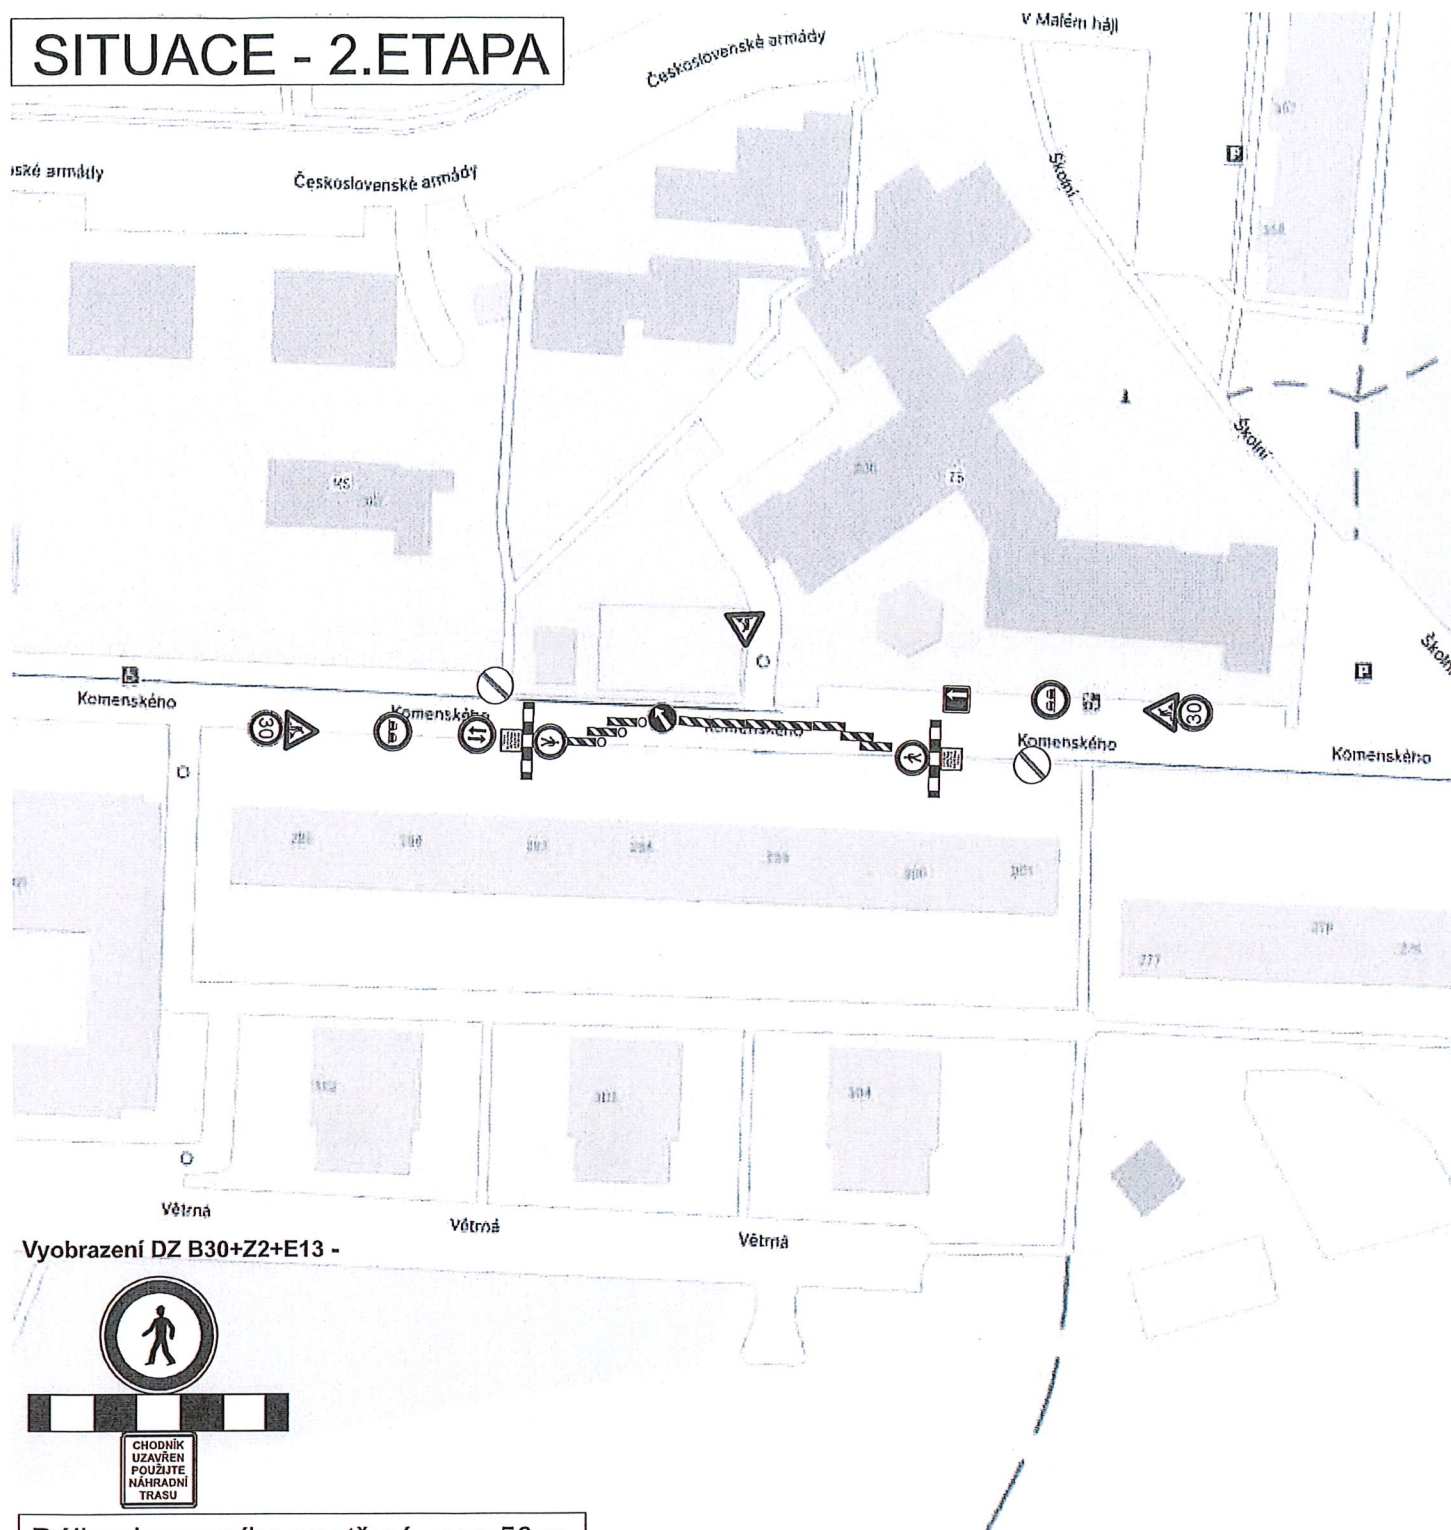

Délka dopravního opatření - cca 50 m

MÍSTO STAVBY:

ODOLENA VODA- MÍSTNÍ KOMUNIKACE ULICE KOMENSKÉHO

INVESTOR: STAVEBNÍ FIRMA NEUMANN s.r.o.

Jugoslávská 2090, 276 01 Mělník

IČO - 28177851

kontakt - Miloš KRÁL

tel. 724 117 422

NÁZEV STAVBY:

VÝSTAVBA NOVÉHO CHODNÍKU A
NOVÝCH PARKOVACÍCH STÁNÍ PODÉL KOMUNIKACE

PROJEKT: PŘECHODNÉ DOPRAVNÍ ZNAČENÍ - SITUACE

Datum začátku stavby:

2024

Datum ukončení stavby:

2024

POLICIE ČR, dopravní inspektorát

Komunikační inženýr schválil dne:

Vlastník komunikace:

Schválil dne:

POLICIE ČESKÉ REPUBLIKY
KRAJSKÉ ŘEDITELSTVÍ POLICIE
STŘEDOČESKÉHO KRAJE

DOPRAVNÍ INSPEKTORÁT PRAHA VENKOV-VÝCHOD
190 17 PRAHA 9 - VINOŘ, MLADŠÍ BOLESLAVSKÁ 38

KCP 3-17524/VS-2024-DUP06

8.7.2024

Datum vyhotovení projektu:

07 / 2024

NAVRHOVAL:

DOPRAVNÍ ZNAČENÍ MĚLNÍK s.r.o.

Petr Hodan 603481442

Libor Petřina 603481526

info@dzmelnik.cz



DOPRAVNÍ ZNAČENÍ MĚLNÍK s.r.o.

Truhlářská 998

Mělník 27601


Tel: 603481442; 603481526

Fax: 315602034

E-mail: info@dzmelnik.cz

www.dzmelnik.cz

SITUACE - 3. ETAPA

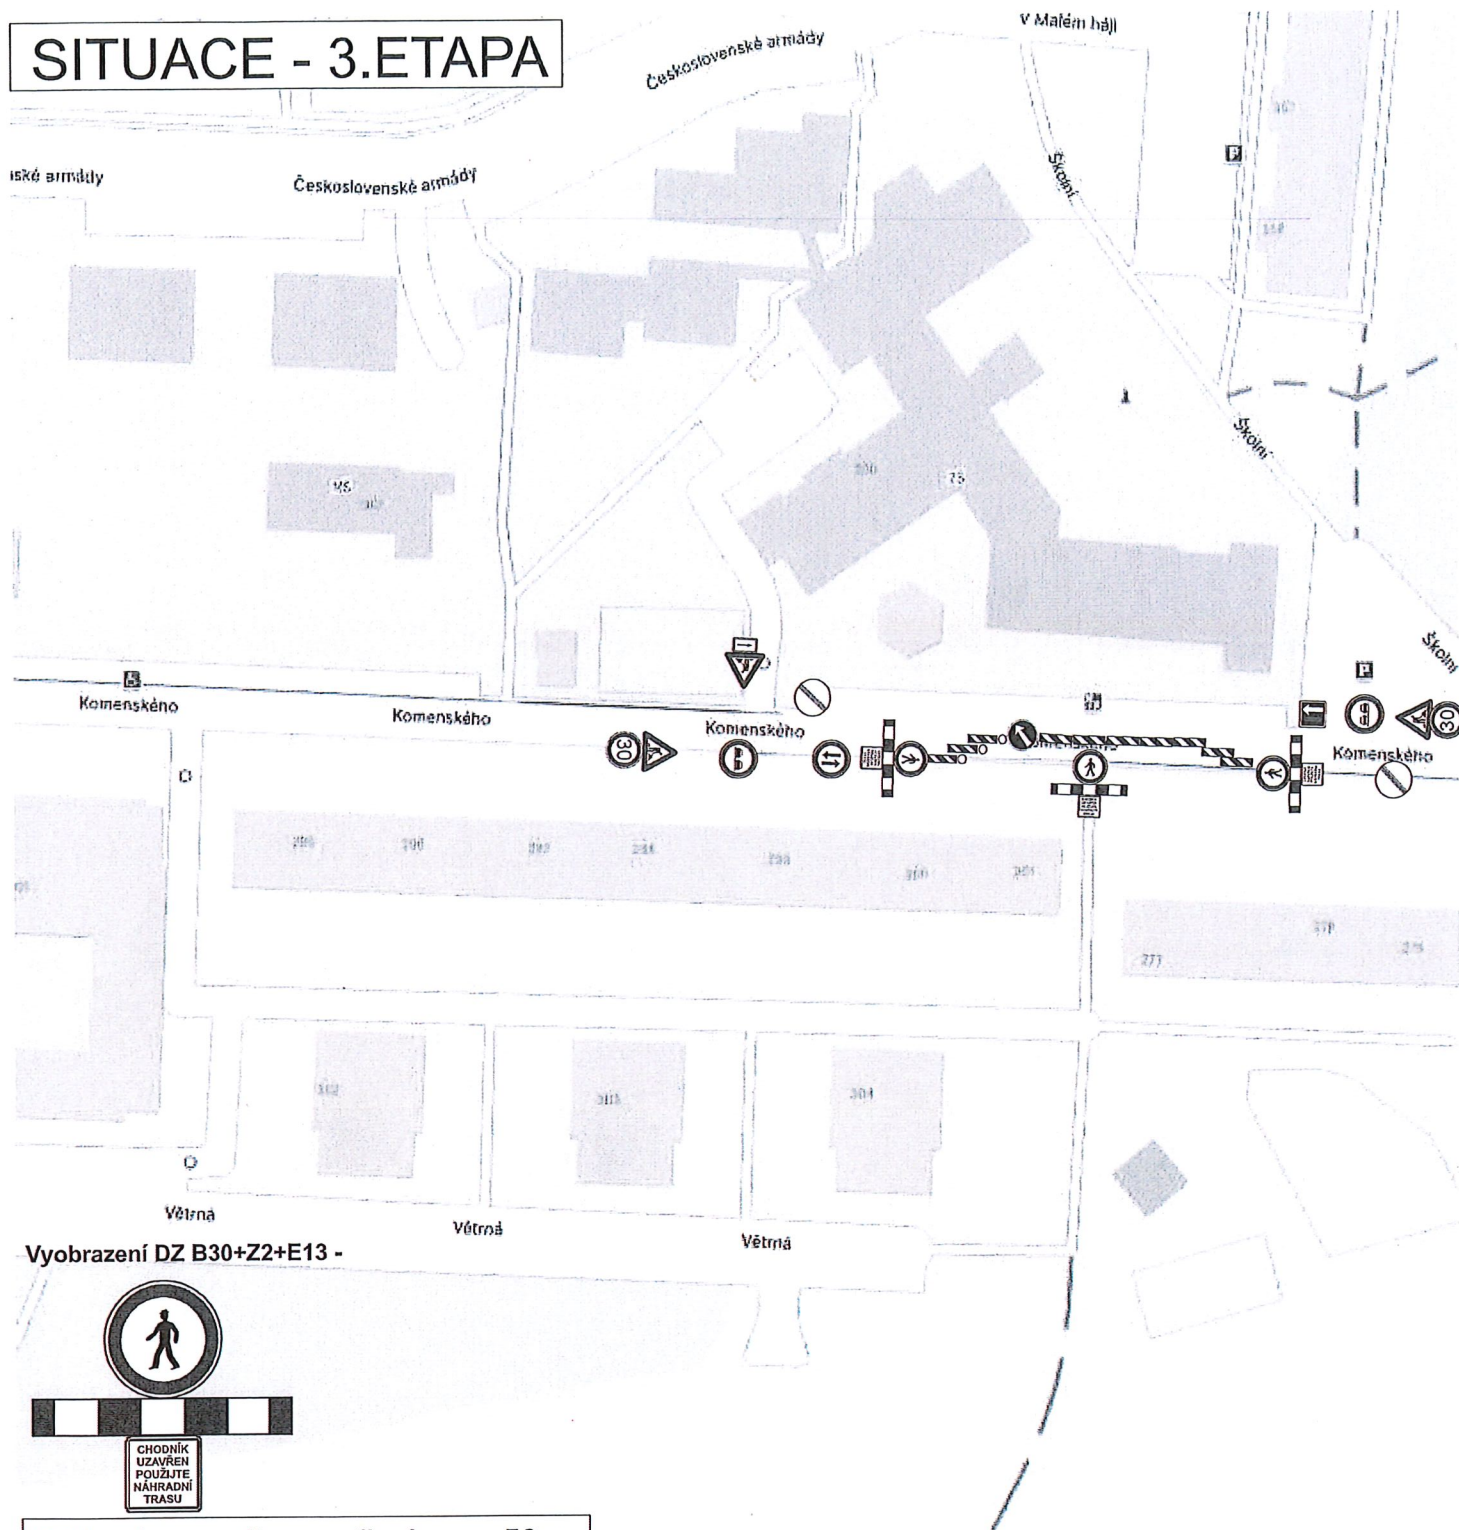

Vyobrazení DZ B30+Z2+E13 -



Délka dopravního opatření - cca 50 m

MÍSTO STAVBY: ODOLENA VODA- MÍSTNÍ KOMUNIKACE ULICE KOMENSKÉHO		INVESTOR: STAVEBNÍ FIRMA NEUMANN s.r.o. Jugoslávská 2090, 276 01 Mělník IČO - 28177851 kontakt - Miloslav KRÁL tel. 724 117 422	
PROJEKT: PŘECHODNÉ DOPRAVNÍ ZNAČENÍ - SITUACE		NÁZEV STAVBY: VÝSTAVBA NOVÉHO CHODNÍKU A NOVÝCH PARKOVACÍCH STÁNÍ PODÉL KOMUNIKACE	
POLICIE ČR, dopravní inspektorát Komunikační inženýr schválil dne:		Datum začátku stavby: 2024	Datum ukončení stavby: 2024
Vlastník komunikace: Schválil dne:		Datum vyhotovení projektu: 07 / 2024	DOPRAVNÍ ZNAČENÍ MĚLNÍK s.r.o. Truhlářská 998 Mělník 27601 Tel: 603481442; 603481526 Fax: 315602034 E-mail: info@dzmelnik.cz www.dzmelnik.cz
POLICIE ČESKÉ REPUBLIKY KRAJSKÉ ŘEDITELSTVÍ POLICIE STŘEDOČESKÉHO KRAJE DOPRAVNÍ INSPEKTORÁT PRAHA VENKOV-VÝCHOD 190 17 PRAHA 9 - VINOŘ, MLADOBLÁŽSKÁ 38 kePS-174241/19-2024/020006 P. J. 6024 pro JH		NAVRHOVAL: DOPRAVNÍ ZNAČENÍ MĚLNÍK s.r.o. Petr Hodan 603481442 Libor Petřina 603481526 info@dzmelnik.cz	