


SITUACE - DIO

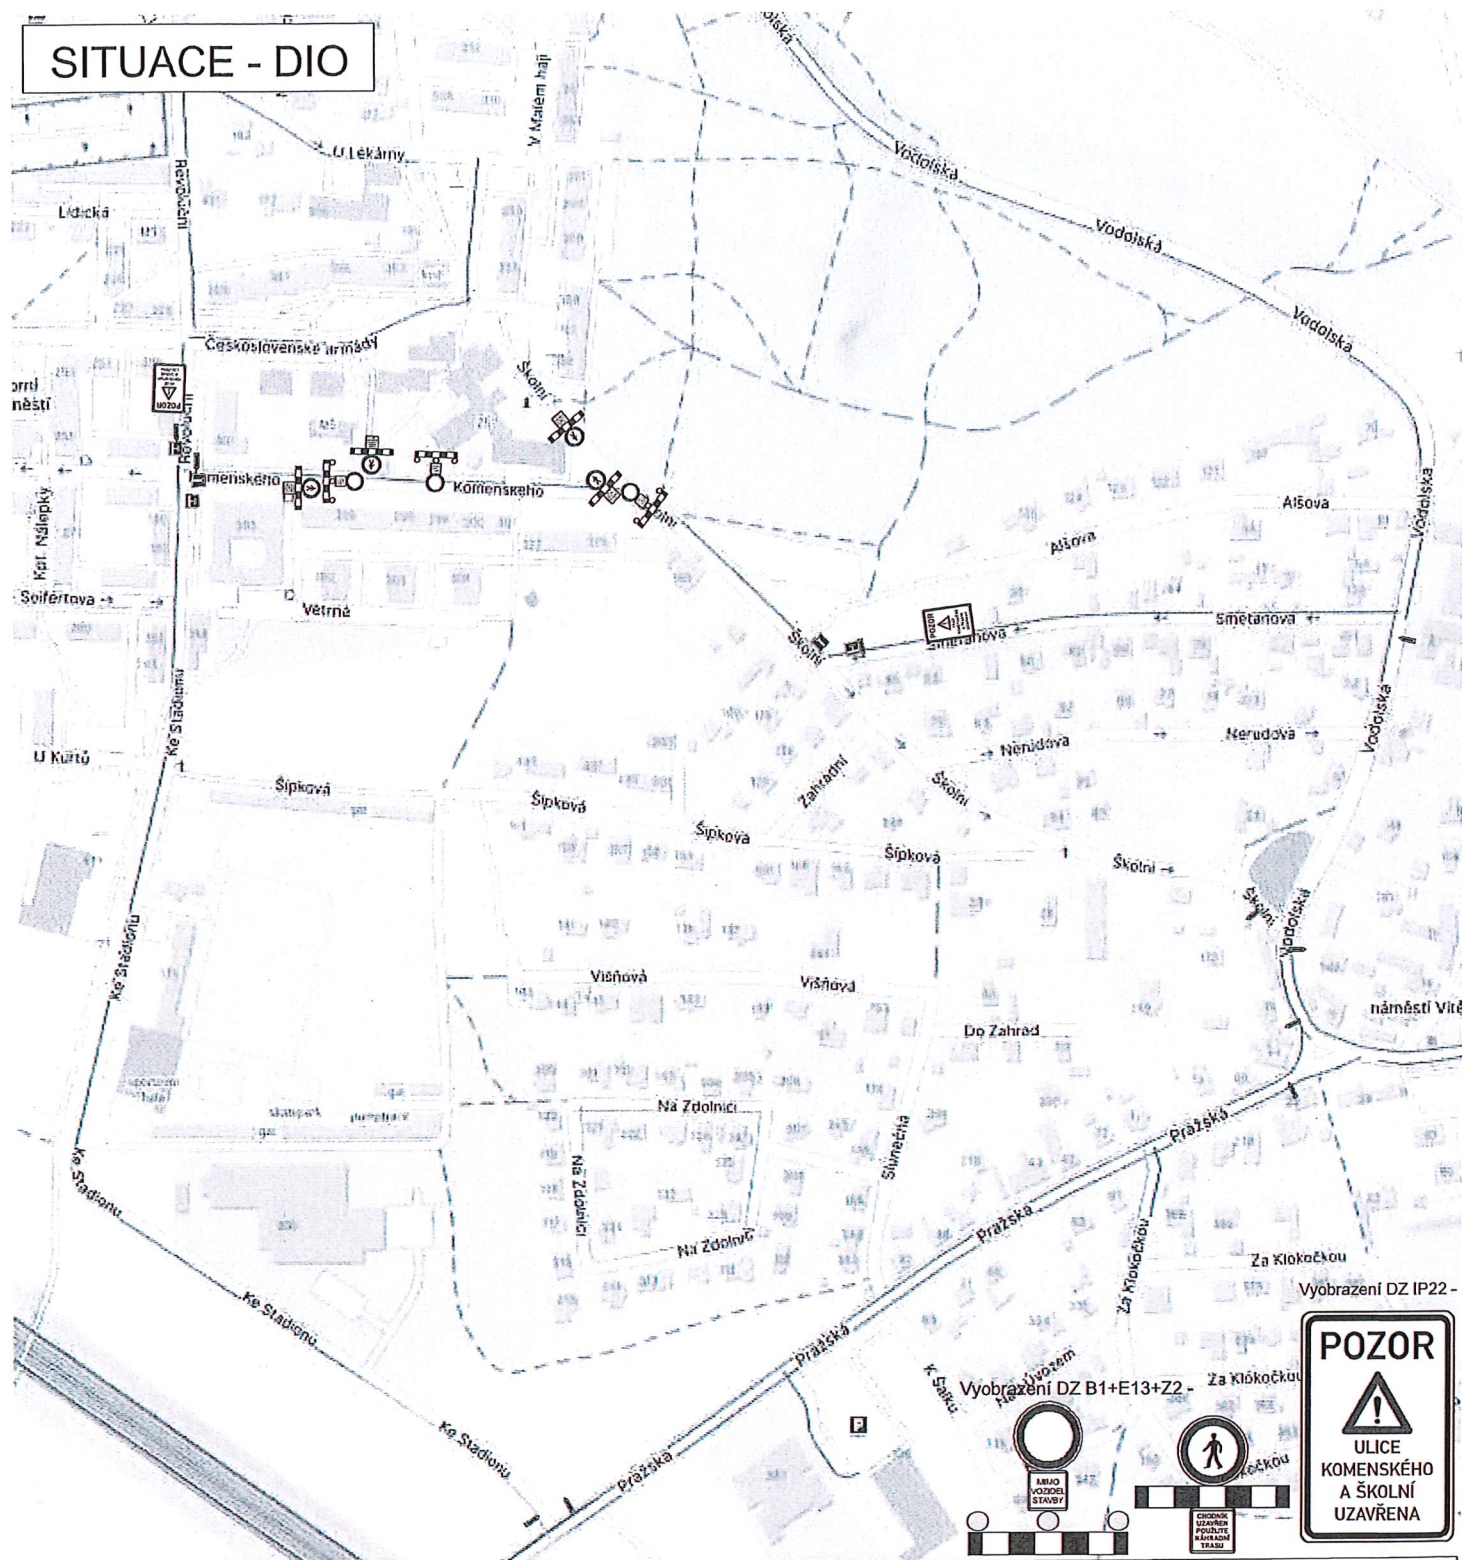

MÍSTO STAVBY:

ODOLENA VODA- MÍSTNÍ KOMUNIKACE ULICE KOMENSKÉHO A ULICE ŠKOLNÍ

INVESTOR: STAVEBNÍ FIRMA NEUMANN s.r.o.

Jugoslávská 2090, 276 01 Mělník

IČO - 28177851

kontakt - Miloslav KRÁL tel. 724 117 422

NÁZEV STAVBY:

VÝSTAVBA NOVÝCH VYVÝŠENÝCH MÍST
PŘECHODŮ PRO CHODCE A ZPEVNĚNÝCH
PARKOVACÍCH PLOCH

PROJEKT: PŘECHODNÉ DOPRAVNÍ ZNAČENÍ - SITUACE

Datum začátku stavby:

2024

Datum ukončení stavby:

2024

POLICIE ČR, dopravní inspektorát
Komunikační inženýr schválil dne:

Vlastník komunikace:
Schválil dne:

WPS-174247/2014-D-0001
POLICIE ČESKÉ REPUBLIKY
KRAJSKÉ ŘEDITELSTVÍ POLICIE
STŘEDOČESKÉHO KRAJE
DOPRAVNÍ INSPEKTORÁT PRAHA VÝCHOV-
190 17 PRAHA 9 - VIŠŇOV, MLADOBOLSLAVSKÁ 38

Datum vyhotovení projektu:

07 / 2024

NAVRHOVAL:

DOPRAVNÍ ZNAČENÍ MĚLNÍK s.r.o.

Petr Hodan 603481442

Libor Petřina 603481526

info@dzmelnik.cz



DOPRAVNÍ ZNAČENÍ MĚLNÍK s.r.o.
Truhlářská 998
Mělník 27601
Tel: 603481442; 603481526
Fax: 315602034
E-mail: info@dzmelnik.cz
www.dzmelnik.cz

8.7.2024 [signature]