



0142/2018/MČU

Město Odolena Voda, IČO:00240559; DIČ: CZ 00240559 (plátce DPH)
se sídlem: Dolní náměstí 14, 250 70 Odolena Voda
zastoupené Hanou Plecitou, starostkou města

(dále jen „**Budoucí povinná**“)

a

ČEZ Distribuce, a.s.

se sídlem Děčín, Děčín IV-Podmokly, Teplická 874/8, PSČ 405 02
zapsaná v OR vedeném rejstříkovým soudem v Ústí nad Labem, oddíl B, vložka 2145,
IČO 24729035, DIČ CZ24729035

s předmětem podnikání – distribuce elektřiny na základě licence č. 121015583

bankovní spojení: č.ú. 35-4544580267/0100, KB Praha,

zastoupená na základě plné moci ze dne 26.9.2017 evidenční č. PM/II – 274/2017

spol. K. Uhlíř s.r.o., Zálužská 118, Záluží, 250 88 Čelákovice, IČ: 47539399, DIČ: CZ47539399,

zápis v obchodním rejstříku vedeném Městským soudem v Praze, oddíl C, vložka 18852

Karlem Uhlířem - jednatelem společnosti

(dále jen „**Budoucí oprávněná**“) na straně druhé

(společně dále též „**Smluvní strany**“),

uzavřeli níže uvedeného dne, měsíce a roku tuto:

**SMLOUVU O BUDOUCÍ SMLOUVĚ O ZŘÍZENÍ VĚCNÉHO BŘEMENE
A SMLOUVU O PRÁVU PROVÉST STAVBU Č.
IP-12-6014244/VB/1
Odolena Voda, Čenkov, 232, Hyklová**

podle ustanovení § 1785 a násl. a § 1257 a násl. zákona č. 89/2012 Sb. občanského zákoníku, podle ustanovení § 25 odst. 4 zákona č. 458/2000 Sb. energetického zákona (dále jen tato smlouva).

Článek I.

Úvodní ustanovení

Budoucí oprávněná je provozovatelem distribuční soustavy (dále jen „PDS“) na území vymezeném licencí na distribuci elektřiny udělenou PDS Energetickým regulačním úřadem. Distribuční soustava je provozována ve veřejném zájmu. PDS má povinnost zajišťovat spolehlivé provozování, obnovu a rozvoj distribuční soustavy, přičemž pokud dochází k umístění zařízení distribuční soustavy na cizí nemovitost, je PDS povinen podle § 25 odst. 4 energetického zákona k této nemovitosti zřídit věcné břemeno a zajistit si právo provést stavbu dle příslušných ustanovení stavebního zákona.

Článek II.

Prohlášení o právním a faktickém stavu

1. **Budoucí povinná** prohlašuje, že je výlučným vlastníkem pozemků **parc.č. 256 – ostatní plocha-ostatní komunikace, parc.č. 266/4 – ostatní plocha-ostatní komunikace a parc.č. 266/6 – ostatní plocha-ostatní komunikace**, v k.ú. Čenkov, 708976, obec Odolena Voda (okr. Praha-východ); zapsáno v katastru nemovitostí vedeném Katastrálním úřadem pro Středočeský kraj, Katastrální pracoviště Praha-východ, zapsaném na LV 10001 (dále jen „**Dotčené nemovitosti**“)
2. **Budoucí oprávněná** je investorem stavby zařízení distribuční soustavy – **kabelové vedení NN, betonový sloup a pojistková skříň na sloupu** (dále jen „**Zařízení distribuční soustavy**“), která se bude nacházet mj. na **Dotčených nemovitostech**.

3. Budoucí povinná prohlašuje, že není žádným způsobem omezena v právu zřídit k Dotčeným nemovitostem věcné břemeno podle této smlouvy, a že jí nejsou známy žádné faktické nebo právní vady Dotčených nemovitostí, kterými by byl znemožněn účel této smlouvy.

Článek III.

Budoucí smlouva o zřízení věcného břemene

Budoucí oprávněná se zavazuje, že nejpozději do 6 kalendářních měsíců ode dne právní moci kolaudačního rozhodnutí/vydání kolaudačního souhlasu, jímž se povoluje užívání stavby „**Odolena Voda, Čenkov, 232, Hyklová,**“, vyzve budoucí povinnou k uzavření vlastní smlouvy o zřízení věcného břemene, nejpozději však do 5 let od uzavření této smlouvy. Budoucí oprávněná za podmínek sjednaných touto smlouvou s Budoucí povinnou uzavře vlastní smlouvu o zřízení věcného břemene nejpozději do 60 dnů od učinění výzvy Budoucí oprávněnou (dále jen „Vlastní smlouva“).

1. Budoucí oprávněná se zavazuje po dokončení stavby Součástí distribuční soustavy provést zaměření její přesné polohy a vyhotovit technický podklad pro vyznačení věcného břemene (geometrického plánu), vyhotovit Vlastní smlouvu a zaslat Budoucí povinné písemnou výzvu k uzavření Vlastní smlouvy o zřízení věcného břemene, jejíž přílohou bude vyhotovený geometrický plán a kopii znaleckého posudku pro ocenění věcného práva (je-li vyžadován na základě této smlouvy). V případě prodloužení Budoucí oprávněné se zasláním shora uvedené výzvy povinnost Budoucí povinné uzavřít Vlastní smlouvu zaniká, pokud nebude písemně Smluvními stranami sjednáno prodloužení lhůty pro zaslání dané výzvy.
2. Obsah věcného břemene bude ve vlastní smlouvě o zřízení věcného břemene uveden ve smyslu zákona č. 458/2000 Sb., energetický zákon v rozsahu vymezení dle odst. 3 tohoto článku smlouvy pro účel zřizovat, provozovat, přetínat a umísťovat vedení. Další oprávnění plynoucí primárně ze zákona 458/2000 Sb., nejsou předmětem věcného břemene.
3. Předpokládaný rozsah dotčení Nemovitostí budoucím věcným břemenem činí **38bm** a nepřesáhne rozsah vyznačený v situačním snímku, který tvoří Přílohu č. 1 této smlouvy.
4. Do doby uzavření Vlastní smlouvy jsou Smluvní strany vázány obsahem této smlouvy o smlouvě budoucí a zavazují se, že neučiní žádné právní ani jiné kroky, které by vedly ke zmaření jejího účelu.
5. Smluvní strany se dohodly, že práva odpovídající věcnému břemeni, k jejichž vzniku dojde až zřízením věcného břemene na základě Vlastní smlouvy, budou zřízena úplatně. Smluvní strany se dohodly, že nad rámec výše popsané náhrady nemá Budoucí povinná za zřizované věcné břemeno nárok na žádné další úhrady (např. nájemné).
6. Smluvní strany se dohodly, že za omezení vlastnického práva Budoucí povinné v důsledku výstavby Zařízení distribuční soustavy a zřízení věcného břemene bude Budoucí povinné na základě Vlastní smlouvy vyplacena jednorázová náhrada. Výše jednorázové náhrady vyplacená straně povinné za zřízení výše popsaných práv odpovídajících věcnému břemeni bude stanovena až po skutečném zaměření rozsahu stavby Zařízení distribuční soustavy a bude vypočtena v souladu s dokumentem Města Odolena Voda „Zásady zřizování věcných břemen - služebností a stanovení náhrad za jejich zřízení“ schválených Radou města Odolena Voda č. 13/2016 ze dne 3.8.2016, tvořící přílohu č. 3 této smlouvy (sazba za uložení do 10bm - 4.000,-Kč, za každý další bm 300,-Kč), (dále také jen „náhrada“) a k poskytnutí náhrady dojde za podmínek sjednaných Vlastní smlouvou.

Článek IV.

Smlouva o právu provést stavbu

1. Budoucí povinná v souvislosti s přípravou a realizací výstavby Součástí distribuční soustavy a pro účely územního a stavebního řízení před příslušným stavebním úřadem zřizuje ve prospěch

Budoucí oprávněná jako stavebníka v rozsahu, v němž stavba Součástí distribuční soustavy zasáhne Pozemky, podle smlouvy o smlouvě budoucí o zřízení věcného břemene, právo provést stavbu Součástí distribuční soustavy na Pozemcích.

2. Rozsah dotčení Pozemků stavbou Součástí distribuční soustavy je konkrétně vyznačen v situačním snímku v příloze č. 1 této smlouvy.
3. Budoucí oprávněná touto smlouvou od Budoucí povinné v tomto rozsahu právo provést stavbu přijímá.
4. Účastníci této smlouvy se dohodli, že Budoucí oprávněná je oprávněna provádět výstavbu Součástí distribuční soustavy prostřednictvím třetích osob. V souvislosti s výstavbou Součástí distribuční soustavy se Budoucí povinná dále zavazuje umožnit v nezbytném rozsahu Budoucí oprávněné, případně jím určeným třetím osobám, přístup a příjezd na Pozemky.
5. Budoucí oprávněná se tímto zavazuje v průběhu výstavby Součástí distribuční soustavy nezasahovat nad nezbytnou míru do práv Budoucí povinné. Po skončení prací je Budoucí oprávněná povinna uvést dotčenou část Pozemků Součástí distribuční soustavy do předchozího stavu, a není-li to možné s ohledem na povahu provedených prací, do stavu odpovídajícího předchozímu účelu nebo užívání Pozemků a bezprostředně oznámit tuto skutečnost Budoucí povinné.
6. Budoucí povinná se zároveň zavazuje poskytnout v rámci příslušného řízení o vydání územního souhlasu/územního rozhodnutí a stavebního povolení týkajícího se výstavby Součástí distribuční soustavy veškerou nezbytně potřebnou součinnost.
7. Smluvní strany berou na vědomí, že stejnopis této smlouvy bude použit pro účely vydání potřebného povolení dle stavebně právních předpisů k účelu danému touto smlouvou jako doklad o právu založeném smlouvou provést na Pozemcích podle čl. I. stavbu v souladu s zák. č. 183/2006 Sb., stavební zákon.

Článek V. Ostatní ujednání

1. Podpisem této smlouvy Budoucí povinná jako subjekt údajů potvrzuje, že Budoucí oprávněná jako správce údajů splnila vůči subjektu údajů informační povinnost ve smyslu § 11 zákona č. 101/2000 Sb., v platném znění, týkající se zejména provádění zpracování osobních dat subjektu údajů v interním informačním systému správce údajů pouze k účelu danému touto smlouvou, bez využití jiného zpracovatele údajů. Budoucí povinná jako subjekt údajů prohlašuje, že si je vědoma všech svých zákonných práv v souvislosti s poskytnutím svých osobních údajů k účelu danému touto smlouvou. Budoucí oprávněná se zavazuje při správě osobních údajů Budoucí povinné využívat je a nakládat s nimi pouze ke sjednanému účelu a v souladu se zákonem.
2. Budoucí povinná se pro případ převodu vlastnického práva k Pozemkům zavazuje převést na nabyvatele Pozemků zároveň práva a povinnosti vyplývající z této smlouvy a Budoucí oprávněná se zavazuje k tomuto převodu práv a povinností z této smlouvy poskytnout veškerou nezbytnou součinnost. Budoucí povinná si je vědoma, že porušením závazku převést práva a povinnosti plynoucí z této smlouvy na nabyvatele Pozemků, zakládá Budoucí oprávněné právo na náhradu škody, pokud tato škoda vznikne v příčinné souvislosti s uvedeným porušením této smlouvy.
3. Práva a povinnosti vyplývající z této smlouvy přecházejí na právní nástupce Smluvních stran, které se zavazují své právní nástupce s jejím obsahem seznámit.
4. Náklady spojené s vyhotovením Vlastní smlouvy, geometrického plánu a podáním návrhu na vklad do katastru nemovitostí, včetně správního poplatku za vklad práva odpovídajícího věcnému břemenu do katastru nemovitostí se zavazuje uhradit Budoucí oprávněná.

Článek VI.

Závěrečná ustanovení

1. Tato smlouva nabývá platnosti a účinnosti dnem připojení podpisu poslední smluvní stranou.
2. Přijetí návrhu této smlouvy s dodatkem nebo odchylkou, byť nepodstatnou, se vylučuje. Totéž platí pro uzavírání dodatků k této smlouvě.
3. Tuto smlouvu lze měnit nebo doplňovat pouze písemně, formou číslovaných dodatků, jiná forma se vylučuje. Písemná forma je nezbytná i pro právní jednání směřující ke zrušení smlouvy.
4. Tato smlouva zaniká, pokud Budoucí oprávněná upustí od záměru vybudovat Zařízení distribuční soustavy na Dotčených nemovitostech nebo pokud v rámci realizace stavby nedojde k umístění Zařízení distribuční soustavy na Dotčených nemovitostech. V takovém případě se Budoucí oprávněná zavazuje tuto skutečnost Budoucí povinné bez zbytečného odkladu oznámit.
5. Tato smlouva je vyhotovena v 3 stejnopisech, z nichž 1 stejnopis obdrží každý z účastníků této smlouvy.
6. Osobní údaje subjektu údajů jsou zpracovávány v souladu s příslušnými aktuálně platnými a účinnými právními předpisy České republiky a Evropské unie. Bližší informace týkající se zpracování osobních údajů a právních předpisů, na jejichž základě je zpracování prováděno, jsou dostupné na stránkách www.cezdistribuce.cz/gdpr nebo je společnost ČEZ Distribuce, a. s., subjektu údajů na požádání poskytne.
7. Záměr zřídit věcné břemeno k Dotčeným nemovitostem podle této Smlouvy schválila Rada města Odolena Voda na svém jednání č. 151/2018, dne 12. 09. 2018 usnesením č. 4.04, ve smyslu ustanovení § 102 odst. 3. zákona č. 128/2000 Sb., o obcích (obecní zřízení), ve znění pozdějších právních předpisů.
8. Součástí této smlouvy je její:
Příloha č. 1 - *Situační snímek se záznamem předpokládaného rozsahu Věcného břemene s podpisem vlastníka pozemků*
Příloha č. 2 - *Plná moc*
Příloha č. 3 - *Zásady zřizování věcných břemen-služebností a stanovení náhrad za jejich zřízení*

V Odolene Vodě dne 1.10. 2018




Hana Plecítá – starostka města
Budoucí povinná

V Čelákovících dne 20. 09. 2018

Karel Uhlíř – jednatel společnosti
Budoucí oprávněná
na základě plné moci




K.UHLÍŘ s.r.o.
Elektro - montáž a prodej
Zálužská 118, Záluží
250 88 Čelákovice (9)
IČ 47539399 tel. 326992229

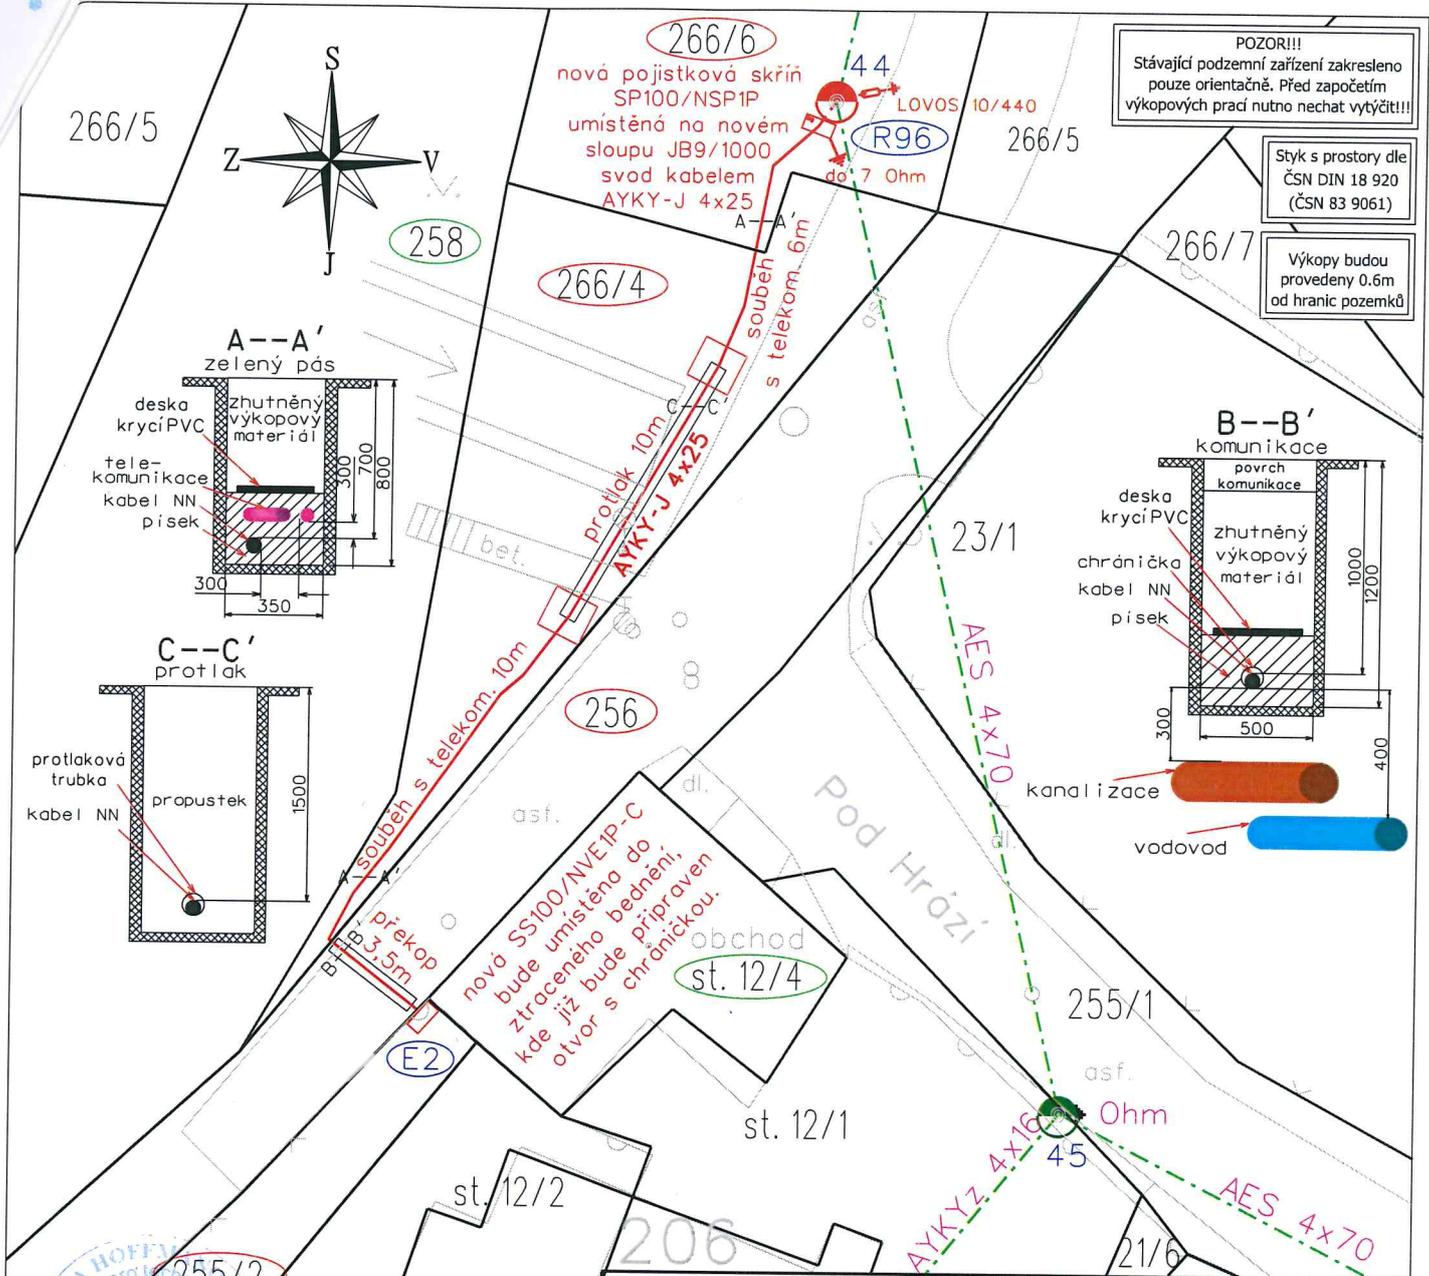

POZOR!!!
Stávající podzemní zařízení zakresleno pouze orientačně. Před započítím výkopových prací nutno nechat vytýčit!!!

Styk s prostory dle ČSN DIN 18 920 (ČSN 83 9061)

Výkopy budou provedeny 0.6m od hranic pozemků

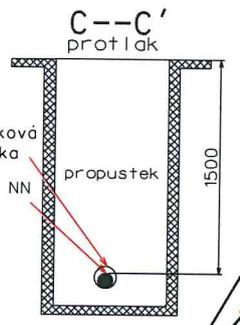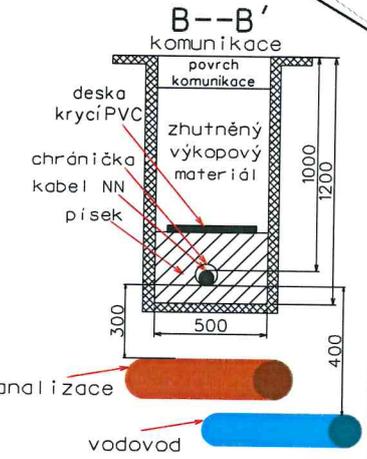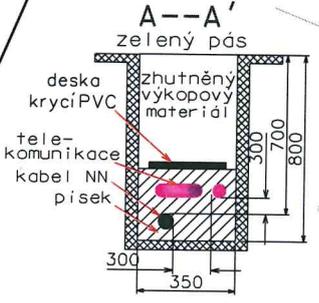

nová pojistková skříň SP100/NSP1P umístěná na novém sloupu JB9/1000 svod kabelem AYKY-J 4x25

nová SS100/NVE-IP-C bude umístěna do ztraceného bednění, kde již bude připraven otvor s chráničkou.



ČEZ Distribuce, a.s.
Teplická 874/8
405 49 Děčín

Souhlasíme s vydáním územního rozhodnutí stavebního povolení na zařízení distribuční soustavy.

Platnost vyjádření je 1 rok.

V	Dne:	Podpis:
---	------	---------

ELEKTROMONTÁŽE K. UHLÍŘ s.r.o.	K. Uhlíř s.r.o. Zálužská 118 250 88 Čelákovice
--	--

Investor: ČEZ Distribuce a.s., Teplická 874/8, 405 02 Děčín IV - Podmoky

Vypracoval: Martin Holan/odp.proj.Jana Hoffmanová Č. stavby: IP-12-6014244

Stavba: Odolena Voda, Čenkov, 232, Hyklová Datum: 8.2018

Stupeň PD: Stavební řízení Příloha č.: C.2-Situace

Měřítko: 1:250

Souhlasím s umístěním energetického zařízení.

MĚSTSKÝ ÚŘAD
ODOLENA VODA
250 70 30



DISTRIBUCE

PLNÁ MOC

EVIDENČNÍ Č.: PM/II - 274/2017

ČEZ Distribuce, a. s.

se sídlem Děčín, Děčín IV-Podmokly, Teplická 874/8, PSČ 405 02,

IČO: 24729035, DIČ: CZ24729035,

zapsaná v obchodním rejstříku vedeném Krajským soudem v Ústí nad Labem pod sp. zn. B 2145,
zastoupená předsedou představenstva Ing. Richardem Vidličkou, MBA
a místopředsedou představenstva Ing. Vladimírem Budinským, MBA
 (dále jen „zmocnitel“)

z m o c ň u j e

zmocněnce:

K. UHLÍŘ s.r.o.

sídlo:

Zálužská 118, 250 88 Čelákovice, Záluží

IČO:

47539399

DIČ:

CZ47539399

Právnícká osoba zapsaná v obchodním rejstříku vedeném u Městského soudu v Praze pod sp. zn. C 18852,
 (dále jen „zmocněnec“)

aby v procesu výstavby zařízení distribuční soustavy elektrické energie činil za zmocnitele v rámci podmínek daných příslušnými právními předpisy s dotčenými subjekty a před příslušnými orgány tato právní jednání a jiné úkony:

1. Projednával umístění staveb zařízení distribuční soustavy (dále jen „Stavby“) a podmínky umístění Staveb na cizích nemovitých věcech (dále jen „Dotčené nemovité věci“) s jejich vlastníky a jinými v úvahu přicházejícími oprávněnými subjekty.
2. Zajišťoval v nezbytném rozsahu k účelu danému tímto zmocněním ve prospěch zmocnitele k Dotčeným nemovitým věcem věcná a jiná práva a s nimi související potřebná právní jednání a jiné úkony, tj. aby za zmocnitele zejména:
 - a) uzavíral smlouvy o uzavření budoucí smlouvy a vlastní smlouvy ke zřízení věcných břemen (služebností) ve smyslu a k účelu danému zákonem č. 458/2000 Sb., energetický zákon, ve znění pozdějších předpisů, na Dotčených nemovitých věcech, zajišťoval a podepisoval návrhy na vklad těchto věcných práv do katastru nemovitostí,
 - b) zajišťoval a podepisoval návrhy na vklady práv do katastru nemovitostí,
 - c) přijímal doručované písemnosti adresované vždy na doručovací adresu uvedenou v návrhu na vklad do katastru nemovitostí, včetně všech oznámení či výzev v průběhu vkladových či jiných řízení vedených katastrálním úřadem,
 - d) činil v souladu s příslušnými právními předpisy vůči věcně a místně příslušným vyvlastňovacím úřadům návrhy na nucené omezení vlastnického práva k Dotčeným nemovitým věcem.
3. Sjednával podmínky a podával návrhy, žádosti a uzavíral smlouvy (dohody) vztahující se ke zvláštnímu užívání pozemních komunikací a užívání veřejných prostranství a k účelu uvedenému v odstavci 2. přijímal písemnosti.
4. Podával návrhy, žádosti a činil další právní jednání a jiné úkony v příslušných řízeních dle stavebně – právních předpisů a dalších souvisejících právních předpisů k umístění, odstraňování, změně a realizaci Staveb a jejich kolaudaci (zejména ohlášení, územní řízení, stavební řízení, kolaudační řízení, popř. opatření kolaudačního souhlasu nebo oznámení záměru započít s užíváním) a k danému účelu zajišťoval veškeré potřebné podklady a k účelu uvedenému v odstavci 2. přijímal písemnosti, dále též za zmocnitele, jako stavebníka, plnil oznamovací povinnost vůči Archeologickému ústavu ČR, popř. jiné oprávněné organizaci ve smyslu ustanovení § 22 odst. 2 zákona č. 20/1987 Sb., o státní památkové péči, ve znění pozdějších předpisů.

Dále pak, aby zajišťoval poskytování finančních náhrad vlastníkům Dotčených nemovitých věcí ve výši a za podmínek sjednaných ve smlouvách a dohodách, uzavřených v rámci účelu daného tímto zmocněním. Co se týče poskytování náhrad, tak tyto náhrady je zmocněnec oprávněn závazně za zmocnitele platně sjednávat pouze písemnou formou.

V souvislosti s předmětem zmocnění, uvedeným výše v odstavci 2. pod písm. c), d), v odstavci 3. a v odstavci 4. je zmocněnec oprávněn za zmocnitele činit před příslušnými orgány, aj. v úvahu přicházejícími subjekty, veškerá právní jednání a jiné úkony, tj. zejména činit a podávat zákonem stanovené návrhy a podání, brát tyto návrhy a podání zpět, podávat opravné prostředky proti rozhodnutím o těchto návrzích a podáních, jakož se jich i vzdávat či je brát zpět.

5. Zmocnitel opravňuje zmocněnce dále udělovat k účelu, za podmínek a v rozsahu danému tímto zmocněním též substituční zmocnění jiným osobám.
6. Zmocnitel si pro platné uzavírání veškerých smluvních závazkových vztahů zmocněncem za zmocnitele dle tohoto zmocnění, jakož i pro jiná jím činěná právní jednání a stejně tak pro činění změn těchto smluvních závazkových vztahů aj. právních jednání v rámci tohoto zmocnění, rovněž v případech kdy to výslovně není stanoveno zákonem, výhradně vyměňuje písemnou či jinou zákonem vyžadovanou formu, je-li zákonem vyžadována forma přísnější, s vyloučením možnosti změn smluvních závazkových vztahů aj. právních jednání k účelu danému tímto zmocněním v jiné než písemné či jiné zákonem vyžadované formě, je-li zákonem vyžadována forma přísnější.

Touto plnou mocí se nahrazují a ruší veškeré dopsud vydané plné moci výše uvedenému zmocněnci, a to dnem, který předchází prvnímu dni období, na které je tato plná moc vydána.

Tato plná moc je vydána na dobu určitou, a to na období od 29.10.2017 do 29.10.2018.

V Děčíně dne 18. 9. 2017

Zmocnitel:
ČEZ Distribuce, a. s.

.....
Ing. Richard Vidlička, MBA
předseda představenstva

.....
Ing. Vladimír Budinský, MBA
místopředseda představenstva

Zmocněnec plnou moc ve výše uvedeném rozsahu přijímá

v Čelákovické dne 26. 9. 2017

Zmocněnec:
K. UHLÍŘ s.r.o.

.....
KAREL UHLÍŘ - JEDNATEL
(jméno, příjmení, funkce)

.....
podpis

ZÁSADY ZŘIZOVÁNÍ VĚCNÝCH BŘEMEN - SLUŽEBNOSTÍ A STANOVENÍ NÁHRAD ZA JEJICH ZŘÍZENÍ

1. Úvodní ustanovení

Tyto zásady jsou vydány za účelem jednotného postupu v oblasti zřizování věcných břemen – služebností v případech omezení Města Odolena Voda jako vlastníka nemovitosti ve prospěch jiné osoby.

2. Definice pojmů a právní úprava

2.1 Věcné břemeno – služebnost

Věcné břemeno – služebnost je věcné právo, které omezuje vlastníka nemovité věci (stavby či pozemku) tak, že je povinen něco strpět, něco konat nebo něčeho se zdržet. Podstatným obsahem věcného břemene – služebnosti je zatížení vlastníka nemovité věci v tom smyslu, že je omezen ve výkonu vlastnického práva.

Právo věcného břemene – služebnosti obecně upravuje oddíl 2. občanského zákoníku v platném znění.

2.2 Vznik věcného břemene – služebnosti

Věcná břemena – služebnosti vznikají:

- na základě písemné smlouvy
- na základě závěti
- schválenou dohodou dědiců
- rozhodnutím příslušného orgánu (stavební úřad, soud)
- ze zákona
- vydržením

K nabytí práva odpovídajícího věcným břemenům – služebnostem je nutný zápis do katastru nemovitostí formou vkladu nebo záznamu práva.

2.3 Zánik věcného břemene – služebnosti

Zánik věcného břemene – služebnosti nastává písemnou smlouvou (nutný vklad do katastru nemovitostí) nebo rozhodnutím příslušného orgánu nebo ze zákona.

2.4 Obsah smlouvy o zřízení věcného břemene – služebnosti

Smlouva musí obsahovat kromě běžných náležitostí, jako smluvní strany (povinný, oprávněný), předmět smlouvy, datum atd. také tyto náležitosti:

- u pozemku číslo parcelní a katastrální území, na kterém se věcné břemeno – služebnost zřizuje
- u budovy číslo popisné a označení části obce
- uvedení listu vlastnictví, na kterém je pozemek nebo budova zapsána
- přesné vymezení rozsahu a obsahu věcného břemene – služebnosti
- vypořádání věcného břemene – služebnosti, a to bezúplatné či za úplatu
- doba trvání věcného břemene – služebnosti

Nedílnou součástí smlouvy je geometrický plán s vyznačením věcného břemene – služebnosti (u pozemků) nebo situační plánec umístění zařízení (u budov).

2.5 Vypořádání věcného břemene – služebnosti

Vypořádáním věcného břemene – služebnosti se rozumí finanční plnění, které poskytne oprávněný povinnému v důsledku omezení výkonu jeho vlastnických práv. Vypořádání je možné stanovit dle dohody úplatné (jednorázově nebo v opakovaných částkách) i jako bezúplatné. Výši úplaty za vypořádání věcného břemene – služebnosti je možné určit dohodou smluvních stran nebo na základě znaleckého posudku vypracovaného soudním znalcem. Při stanovení výše úplaty lze připočítat i velikost případného ochranného pásma, pokud omezuje vlastníka nemovitosti.

3. Rozdělení věcných břemen – služebností a stanovení náhrad

3.1 Členění Věcných břemen - služebností

Podle způsobu plnění lze věcná břemena – služebnosti rozdělit na:

- a) věcná břemena – služebnosti zřízená bezúplatně
- b) věcná břemena – služebnosti zřízená za úplatu

ad a) Bezúplatně lze zřídit věcné břemeno – služebnost při umístění inženýrských sítí do pozemků ve vlastnictví města v případech, kdy investorem akce bude město nebo kde bude uzavřena smlouva o budoucí smlouvě kupní nebo darovací ohledně vybudovaných inženýrských sítí ve prospěch města.

ad b) Náhrady za omezení užívání nemovitostí při umístění inženýrských sítí, včetně přípojek (telekomunikační vedení a zařízení, elektrické vedení a zařízení, plynárenská zařízení a rozvody, vodovodní a kanalizační zařízení a rozvody, teplovodní rozvody a zařízení, včetně sdělovacích kabelů, jiná nespecifikovaná nadzemní a podzemní vedení), včetně jejich přeložek do komunikačních staveb, pozemků a objektů ve vlastnictví města jsou jednorázové a jsou stanoveny takto:

Délka trasy	Sazba za uložení
do 10 bm	4.000,-Kč
za každý další bm	300,-Kč

K úhradě za zřízení věcných břemen bude připočtena daň z přidané hodnoty dle zákonné sazby platné ke dni uzavření smlouvy o zřízení věcného břemene – služebnosti.

Finanční náhrady jsou stanoveny jako pevné, možnost jejich snížení, příp. zvýšení je podmíněna souhlasem Rady Města Odolena Voda.

4. Ostatní ustanovení

- Smlouvy o zřízení věcného břemene – služebnosti včetně smluv o budoucí smlouvě o zřízení věcného břemene – služebnosti připravuje a předkládá k podpisu odbor správy majetku Městského úřadu Odolena Voda.
- Veškeré náklady spojené se vkladem práva věcného břemene – služebnosti do katastru nemovitostí, tj. především náklady na vypracování geometrického plánu nebo situace se zákresem věcného břemene – služebnosti umístěného v budově, správní poplatky, příp. znalecký posudek hradí oprávněný z věcného břemene – služebnosti.
- Při uzavírání smlouvy o budoucí smlouvě o zřízení věcného břemene – služebnosti budou respektovány tyto zásady.

5. Závěrečná ustanovení

- Tyto zásady byly schváleny usnesením Rady Města Odolena Voda č. 13/2016 dne 3. 8. 2016
- Tyto zásady nabývají účinnosti dnem 3. 8. 2016


Hana Plecítá
starostka




Ing. arch et Ing. Tomáš Lohniský
místostarosta