



Město Odolena Voda

se sídlem Dolní náměstí 14, 250 70 Odolena Voda
IČ: 00240559 DIČ: CZ00240559

Zastoupené Hana Plecítá funkce starostka

(dále jen „**Budoucí povinná**“)

a

ČEZ Distribuce, a.s., se sídlem Děčín, Děčín IV – Podmokly, Teplická 874/8, PSČ 405 02
zapsána v obchodním rejstříku vedeném rejstříkovým soudem v Ústí nad Labem, oddíl B, vložka 2145
IČ organizace: 24729035, DIČ: CZ24729035

Zastoupená na základě jí písemně udělené platné plné moci

AZ Elektrostav, a.s., se sídlem v Nymburku, Bobnická 2020, 288 01

IČ organizace: 45149909 DIČ CZ45149909

Společnost je zapsána v obchodním rejstříku vedeném Městským soudem v Praze, oddíl B, vložka 1625

Zastoupená **Ing. Mgr. Martinem Stiborem**, vedoucím střediska geodézie a věcných břemen na základě písemné platné plné moci

(dále jen „**Budoucí oprávněná**“)

(Budoucí oprávněná a Budoucí povinná dále společně též „**Smluvní strany**“),

uzavřely níže uvedeného dne, měsíce a roku tuto

SMLOUVU O BUDOUĆÍ SMLOUVĚ O ZŘÍZENÍ VĚCNÉHO BŘEMENE A DOHODU O UMÍSTĚNÍ STAVBY

Číslo stavby/číslo smlouvy: **IV-12-6023708/VB/001**

podle ustanoveními § 1785 a násl. § 1257 a násl. zákona č. 89/2012 Sb., občanského zákoníku, podle ustanovení § 25 odst. 4 zákona č. 458/2000 Sb., energetického zákona (dále jen tato smlouva).

Článek I.

Úvodní ustanovení

Budoucí oprávněná je provozovatelem distribuční soustavy (dále jen „PDS“) na území vymezeném licencí na distribuci elektřiny udělenou PDS Energetickým regulačním úřadem. Distribuční soustava je provozována ve veřejném zájmu. PDS má povinnost zajišťovat spolehlivé provozování, obnovu a rozvoj distribuční soustavy, přičemž, pokud dochází k umístění zařízení distribuční soustavy na cizí nemovitost, je PDS povinen podle § 25 odst. 4 energetického zákona k této nemovitosti zřídit věcné břemeno a zajistit si právo provést stavbu dle příslušných ustanovení stavebního zákona.

Článek II.

Prohlášení o právním a faktickém stavu

- (1) Budoucí povinná prohlašuje, že je výlučným vlastníkem:

Pozemek p. č. (druh pozemku)	LV
205/13 (ostatní plocha)	10001
210/5 (ostatní plocha)	10001

v rozsahu podílu **1/1** vzhledem k celku v katastrálním území **Odolena Voda**, v obci **Odolena Voda**, zapsáno v katastru nemovitostí vedeném Katastrálním úřadem na pracovišti **Katastrální úřad pro Středočeský kraj, Katastrální pracoviště Praha-východ**

(dále jen „Dotčené nemovitosti“)

O.Voda, Komenského, 200, kVN 22kV škola

- (2) Budoucí oprávněná je investorem stavby zařízení distribuční soustavy –

Pozemek p. č. (druh pozemku)	Rozsah VB stavby
205/13 (ostatní plocha)	Nový rozvaděč VN. Nové kabelové vedení VN.
210/5 (ostatní plocha)	Nové kabelové vedení VN.

(dále jen „Zařízení distribuční soustavy“), které se budou nacházet mj. na „Dotčených nemovitostech“.

- (3) Budoucí povinná prohlašuje, že není žádným způsobem omezena v právu zřídit k Dotčeným nemovitostem věcné břemeno podle této smlouvy, a že jí nejsou známy žádné faktické nebo právní vady Dotčených nemovitostí, kterými by byl znemožněn účel této smlouvy.

Článek III.

Předmět smlouvy

- 1) Smluvní strany se zavazují, že spolu za dále uvedených podmínek uzavřou vlastní smlouvu o zřízení věcného břemene (dále jen „**Vlastní smlouva**“), jejímž předmětem bude zřízení věcného břemene podle § 25 odst. 4 energetického zákona. Obsahem věcného břemene bude právo Budoucí oprávněné umístit, provozovat, opravovat a udržovat Zařízení distribuční soustavy na Dotčených nemovitostech provádět jeho obnovu, výměnu a modernizaci, a povinnost Budoucí povinné výkon těchto práv strpět (dále jen „**Věcné břemeno**“).
- 2) Předpokládaný rozsah omezení Dotčených nemovitostí budoucím věcným břemenem činí

Pozemek p.č. (druh pozemku)	Rozsah VB stavby	Celková výměra předpokl. rozsahu VB
205/13 (ostatní plocha)	Nový rozvaděč VN. Nové kabelové vedení VN.	5m2 (5bm)
210/5 (ostatní plocha)	Nové kabelové vedení VN.	4m2 (5bm)

a nepřesáhne rozsah vyznačený v situačním snímku, který tvoří Přílohu této smlouvy.

- 3) Budoucí oprávněná se zavazuje po dokončení stavby Zařízení distribuční soustavy vyhotovit geometrický plán pro vyznačení rozsahu Věcného břemene, Vlastní smlouvu a zaslat Budoucí povinné písemnou výzvu k uzavření Vlastní smlouvy, jejíž přílohou bude Vlastní smlouva a geometrický plán.
- 4) Budoucí oprávněná se zavazuje zaslat výzvu dle odstavce 3. Budoucí povinné ve lhůtě do 6 kalendářních měsíců ode dne kolaudace Zařízení distribuční soustavy (popř. od jeho uvedení do provozu), nejpozději však do 5 let od uzavření této smlouvy. Budoucí povinná se zavazuje Vlastní smlouvu uzavřít nejpozději do 60 dnů ode dne doručení výzvy.
- 5) Do doby uzavření Vlastní smlouvy jsou Smluvní strany vázány obsahem této Smlouvy a zavazují se, že neučiní žádné právní ani jiné kroky, které by vedly ke zmaření jejího účelu.
- 6) Smluvní strany se dohodly, že za omezení vlastnického práva Budoucí povinné v důsledku výstavby Zařízení distribuční soustavy a zřízení Věcného břemene bude Budoucí povinné na základě Vlastní smlouvy vyplacena jednorázová náhrada

Výpočet:

Pozemek p.č. (druh pozemku)	Celková výměra předpokl. rozsahu VB	celkem
205/13 (ostatní plocha)	5m2 (5bm)	10 bm
210/5 (ostatní plocha)	4m2 (5bm)	
Dle ceníku náhrad	10 bm =	4 000,- Kč
CELKEM		4 000,- Kč

ve výši **4000,- Kč** (slovy: **čtyřtisíce** korun českých). K této částce bude připočtena daň z přidané hodnoty v zákonné výši platné ke dni uskutečnění platby. Jednorázová náhrada bude vyplacena Budoucí povinné po provedení vkladu Věcného břemene do katastru nemovitostí za podmínek stanovených Vlastní smlouvou.

Článek IV.*Podmínky pro provedení stavby*

- 1) Budoucí povinná uděluje Budoucí oprávněné souhlas s provedením stavby Zařízení distribuční soustavy na Dotčených nemovitostech v rozsahu dle čl. III. odst. 2 této smlouvy, a to i prostřednictvím třetích osob. Budoucí povinná se zavazuje umožnit v nezbytném rozsahu Budoucí oprávněné a jí pověřeným třetím osobám přístup a příjezd na Dotčené nemovitosti a realizaci stavby. Práce na „Dotčených nemovitostech“ budou spočívat zejména v:

Pozemek p. č. (druh pozemku)	Práce
205/13 (ostatní plocha)	Umístění nového rozváděče VN do plánované odběratelské TS, která není součástí této PD. Zatažení nového kabelového vedení VN do tohoto rozváděče.
210/5 (ostatní plocha)	Přerušení stávajícího kabelového vedení VN a jeho naspojování na nové kabelové vedení VN. Výkopové a zemní práce pro nové kabelové vedení VN.

- 2) Budoucí oprávněná se tímto zavazuje v průběhu výstavby co nejvíce šetřit práv Budoucí povinné. Po skončení prací je Budoucí oprávněná povinna uvést Dotčené nemovitosti do předchozího stavu. Pokud Budoucí povinné v důsledku výkonu práv Budoucí oprávněné vznikne újma na majetku, má právo na přiměřenou jednorázovou náhradu.

Článek V.*Ostatní ujednání*

- 1) Budoucí povinná se pro případ převodu vlastnického práva k Dotčeným nemovitostem smluvně zavazuje převést na nabyvatele Dotčených nemovitostí zároveň práva a povinnosti vyplývající z této Smlouvy a to formou postoupení smlouvy dle § 1895 a násl. občanského zákoníku, k čemuž Budoucí oprávněná tímto uděluje svůj předchozí souhlas.
- 2) Veškeré náklady spojené s vyhotovením této a Vlastní smlouvy, geometrického plánu a podáním návrhu na vklad do katastru nemovitostí, se zavazuje uhradit Budoucí oprávněná.

Článek VI.*Závěrečné ustanovení*

- 1) Tato smlouva nabývá platnosti a účinnosti dnem připojení podpisu poslední smluvní stranou.
- 2) Přijetí návrhu této smlouvy s dodatkem nebo odchylkou, byť nepodstatnou, se vylučuje. Totéž platí pro uzavírání dodatků k této smlouvě.
- 3) Tuto smlouvu lze měnit nebo doplňovat pouze písemně, formou číslovaných dodatků, jiná forma se vylučuje. Písemná forma je nezbytná i pro právní jednání směřující ke zrušení smlouvy.
- 4) Tato smlouva zaniká, pokud Budoucí oprávněná upustí od záměru vybudovat Zařízení distribuční soustavy na Dotčených nemovitostech nebo pokud v rámci realizace stavby nedojde k umístění Zařízení distribuční soustavy na Dotčených nemovitostech. V takovém případě se Budoucí oprávněná zavazuje tuto skutečnost Budoucí povinné bez zbytečného odkladu oznámit.
- 5) Tato smlouva je vyhotovena ve 3 stejnopisech, z nichž 2 stejnopisy obdrží Budoucí oprávněná a jeden stejnopis Budoucí povinná.
- 6) Přítomnost ČEZ Distribuce, a.s., jako smluvní strany sama o sobě nezakládá povinnost tuto smlouvu uveřejnit v registru smluv ve smyslu zákona číslo 340/2015Sb., o registru smluv. Smluvní strany se zavazují, že pokud by i přesto k uveřejnění této smlouvy dle zákona o registru smluv mělo dojít, poskytnou si v této věci veškerou nezbytnou součinnost.
- 7) Záměr zřídit věcné břemeno k Dotčeným nemovitostem byl schválen usnesením **č.4.11 Rady Města Odolena Voda č.02/2019 konané dne 04.02.2019.**

8) Součástí této, resp. výše uvedených smluv je její:

- Situační snímek se zákresem předpokládaného rozsahu věcného břemene
- Plné moci

V Odolena Voda dne 6.3. 2019



Budoucí povinná:

Město Odolena Voda
Hana Plecítá
starostka

V Nymburce dne 25.2. 2019

Budoucí oprávněná:


ČEZ Distribuce, a.s.
Ing. Mgr. Martin Stibor
Vedoucí střediska geodézie a věcných břemen

IV-12-6023708-O.Voda, Komenského, 200, kVN 22kV škola

Okres: Praha-východ

Katastrální území: Odolena Voda

modře: stávající stav
červeně: nový stav
fialově: není součástí této PD!

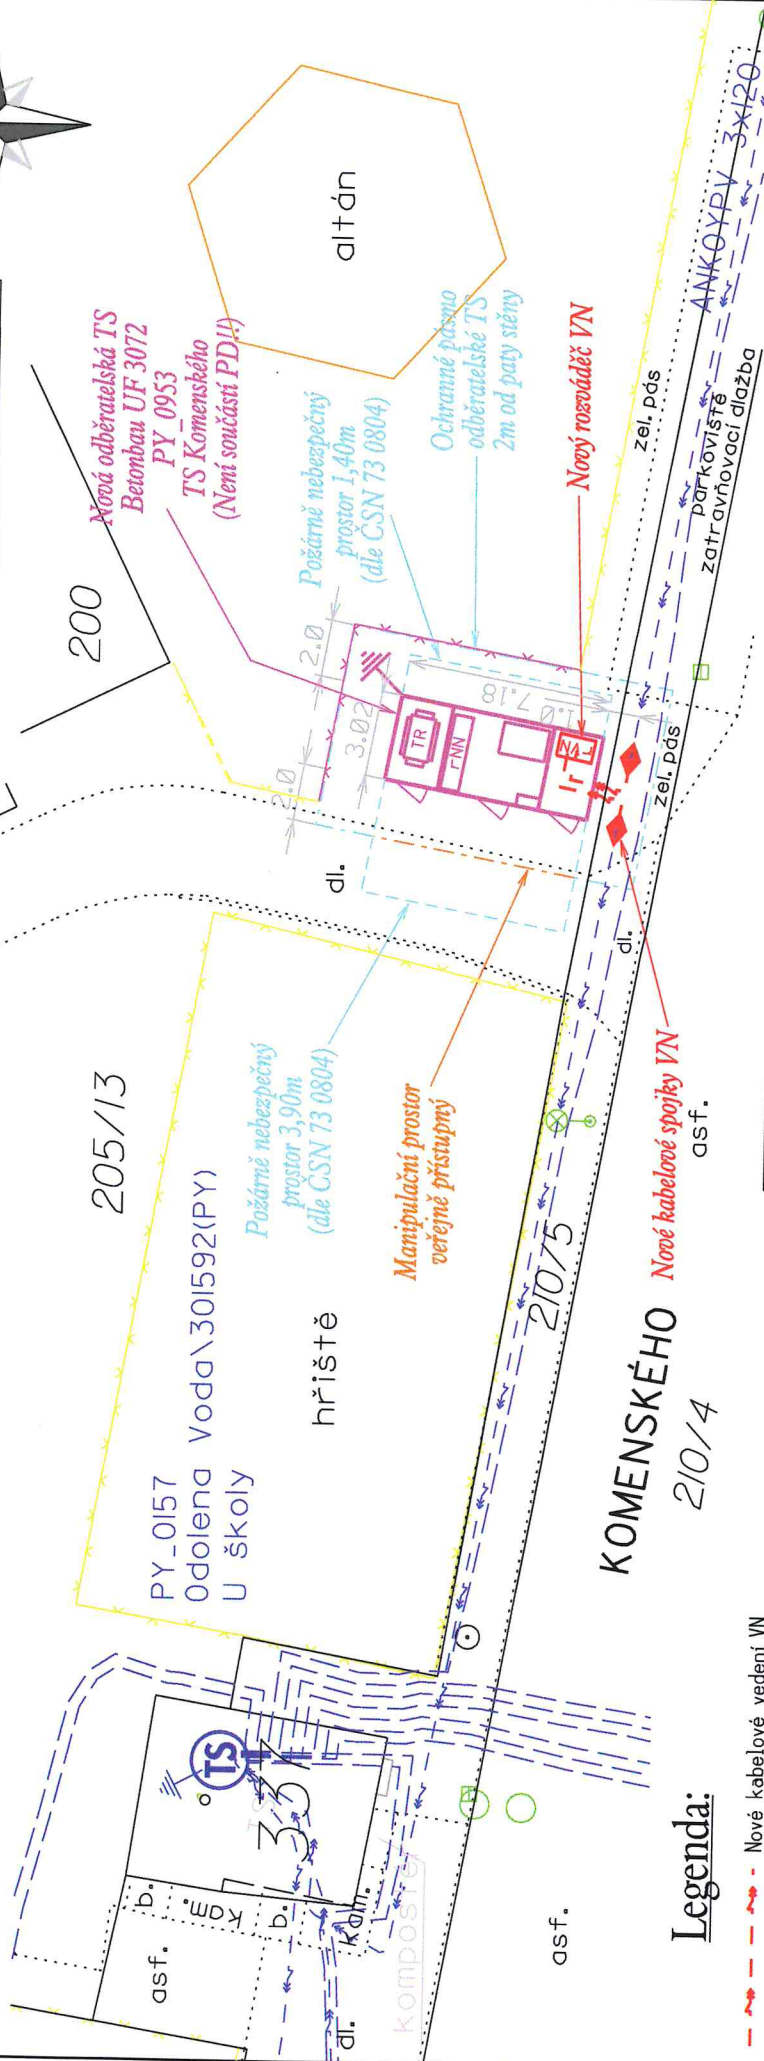

Legenda:

- Nové kabelové vedení VN
- Nový rozváděč VN
- Nová kabelová spojka VN
- Stávající kabelové vedení VN
- Stávající kabelové vedení NN
- Stávající transformační stanice
- Plánovaná odběratelská transform. stanice, Není součástí této PD!!!
- Plánovaný plot
- Uzemnění - stávající, plánované
- Stávající plot
- Vstupy na pozemek
- Rozhraní ploch
- Lampa veřejného osvětlení



AZ Elektrostav, a.s.

Bobnická 2020, 288 01 Nymburk, <http://www.az-elektrostav.cz/>

AZ Elektrostav, a.s. = stavby elektrických a optotelekomunikačních zařízení od A až do Z
Poradenství - projekce - inženýring - obchod - výstavba - opravy - údržba - revize
Výroba elektrických rozváděčů

OKRES: Praha-východ

OBEC: Odolena Voda

STAVBA - objekt:

**O.Voda, Komenského,
200, kVN 22kV škola**

OBJEDNATEL: ČEZ Distribuce, a. s., Teplická 874/8, 405 02 Děčín IV-Podmokly

INVESTOR: ČEZ Distribuce, a. s., Teplická 874/8, 405 02 Děčín IV-Podmokly

ZODPOVĚDNÝ
PROJEKTANT: Bc. Roman Kloubec

VYPRACOVAL: Tomáš Miňovský

KRESLIL: Tomáš Miňovský

STAVEBNÍ
URAD: Odolena Voda

MĚRITKO: 1:250

ČÍSLO
STAVBY: IV-12-6023708

STUPEŇ: KMP

DATA: 12/2018

ARCHIVNÍ
ČÍSLO: PD 59453

Dále pak, aby zajišťoval poskytování finančních náhrad vlastníkům dotčených nemovitých věcí ve výši a za podmínek sjednaných ve smlouvách a dohodách, uzavřených v rámci účelu daného tímto zmocněním. Co se týče poskytování náhrad, tak tyto náhrady je zmocněnec oprávněn závazně za zmocnitele platně sjednávat pouze písemnou formou.

V souvislosti s předem zmocněním, uvedeným výše v odstavci 2. pod písm. c), d), v odstavci 3. a v odstavci 4. je zmocněnec oprávněn za zmocnitele činit před příslušnými orgány, aj. v úvahu přicházejícími subjekty, veškerá právní jednání a jiné úkony, tj. zejména činit a podávat zákonem stanovené návrhy a podání, brát tyto návrhy a podání zpět, podávat opravné prostředky proti rozhodnutím o těchto návrzích a podáních, jakož se jich i vzdávat či je brát zpět.

5. Zmocnitel opravňuje zmocněnce dále udělovat k účelu, za podmínek a v rozsahu danému tímto zmocněním též substituční zmocnění jiným osobám.

6. Zmocnitel si pro platné uzavírání všech smluvních závazkových vztahů zmocněncem za zmocnitele dle tohoto zmocnění, jakož i pro jiná jím činná právní jednání a stejné tak pro činná změn těchto smluvních závazkových vztahů aj. právních jednání v rámci tohoto zmocnění, rovněž v případech kdy to výslovně není stanoveno zákonem, výhradně vynutuje písemnou či jinou zákonem vyžadovanou formu, je-li zákonem vyžadována forma přísnější, s vyloučením možnosti změn smluvních závazkových vztahů aj. právních jednání k účelu danému tímto zmocněním v jiné než písemné či jiné zákonem vyžadované formě, je-li zákonem vyžadována forma přísnější.

Touto plnou mocí se nahrazují a ruší veškeré doposud vydané plné moci výše uvedenému zmocněnci, a to dnem, který předchází prvnímu dni období, na které je tato plná moc vydána.

Tato plná moc je vydána na dobu určitou, a to na období od 7.3.2018 do 7.3.2019.

V Dánské dne 29.01-2018

Zmocnitel
ČEZ Distribuce, a.s.

Ing. Richard Vidlička MBA
předseda představenstva

Ing. Pavel Solc
člen představenstva

Zmocněnec plnou moc ve výše uvedeném rozsahu přijímá

V dne 5.3.2018

Zmocněnec:
AZ Elektrostav, a.s.

Ing. Roman Koubec
předseda představenstva
AZ Elektrostav, a.s.

(jméno, příjmení, funkce)

podpis



DISTRIBUCE PLNÁ MOC

EVIDENČNÍ Č.: PM/1 - 136/2018

ČEZ Distribuce, a.s.
se sídlem Děčín, Děčín IV-Podmokly, Teplická 874/8, PSČ 405 02,
IČO: 24729035, DIČ: CZ24729035,
zapsaná v obchodním rejstříku vedeném Krajským soudem v Ústí nad Labem pod sp. zn. B 2146,
zastoupená předsedou představenstva Ing. Richardem Vidličkou, MBA
a členem představenstva Ing. Pavlem Solcem
(dále jen „zmocnitel“)

zmocňuje

zmocněnce:
AZ Elektrostav, a.s.
sídlo: Bobnická 2020/8, 288 02 Nymburk
IČO: 45149909
DIČ: CZ45149909
Právnícká osoba zapsaná v obchodním rejstříku vedeném u Městského soudu v Praze pod sp. zn. B 1625,
(dále jen „zmocněnec“)

aby v procesu výstavby zařízení distribuční soustavy elektrické energie činil za zmocnitele v rámci podmínek daných příslušnými právními předpisy s dotčenými subjekty a před příslušnými orgány tato právní jednání a jiné úkony:

1. Projednával umístění staveb zařízení distribuční soustavy (dále jen „stavby“) a podmínky umístění Staveb na cizích nemovitých věcech (dále jen „dotčené nemovitě věcí“) s jejich vlastníky a jinými v úvahu přicházejícími oprávněnými subjekty.
2. Zajišťoval v nezbytném rozsahu k účelu danému tímto zmocněním ve prospěch zmocněnce k dotčeným nemovitým věcem věcná a jiná práva a s nimi související potřebná právní jednání a jiné úkony, tj. aby za zmocnitele zejména:

- a) uzavíral smlouvy o uzavření budoucí smlouvy a vlastní smlouvy ke zřízení věcných břemen (služebností) ve smyslu a k účelu danému zákonem č. 458/2000 Sb., energetický zákon, ve znění pozdějších předpisů, na dotčených nemovitých věcech, zajišťoval a podepisoval návrhy na vklad těchto věcných práv do katastru nemovitostí,
- b) zajišťoval a podepisoval návrhy na vklady práv do katastru nemovitostí,
- c) přijímal doručované písemnosti adresované vždy na doručovací adresu uvedenou v návrhu na vklad do katastru nemovitostí, včetně všech oznámení či výzev v průběhu vkladových či jiných řízení vedených katastrálním úřadem,
- d) činil v souladu s příslušnými právními předpisy vůči věcné a místně příslušným vyvlastňovacím úřadům návrhy na nucené omezení vlastnického práva k dotčeným nemovitým věcem.

3. Sjednával podmínky a podával návrhy, žádosti a uzavíral smlouvy (dohody) vztahující se ke zvláštnímu užívání pozemních komunikací a užívání veřejných prostranství a k účelu uvedenému v odstavci 2. přijímal písemnosti.

4. Podával návrhy, žádosti a činil další právní jednání a jiné úkony v příslušných řízeních dle stavební – právních předpisů a dalších souvisejících právních předpisů k umístění, odstraňování, změně a realizaci Staveb a jejich kolaudaci (zejména ohlášení, územní řízení, stavební řízení, kolaudační řízení, popř. opatření kolaudačního souhlasu nebo oznámení záměru započítat s užíváním) a k danému účelu zajišťoval veškeré potřebné podklady a k účelu uvedenému v odstavci 2. přijímal písemnosti, dále též za zmocnitele, jako stavebníka, plnil oznamovací povinnost vůči Archeologickému ústavu ČR, popř. jiné oprávněné organizace ve smyslu ustanovení § 22 odst. 2 zákona č. 20/1987 Sb., o státní památkové péči, ve znění pozdějších předpisů.

ZÁSADY ZŘIZOVÁNÍ VĚCNÝCH BŘEMEN - SLUŽEBNOSTÍ A STANOVENÍ NÁHRAD ZA JEJICH ZŘÍZENÍ

1. Úvodní ustanovení

Tyto zásady jsou vydány za účelem jednotného postupu v oblasti zřizování věcných břemen – služebností v případech omezení Města Odolena Voda jako vlastníka nemovitosti ve prospěch jiné osoby.

2. Definice pojmů a právní úprava

2.1 Věcné břemeno – služebnost

Věcné břemeno – služebnost je věcné právo, které omezuje vlastníka nemovité věci (stavby či pozemku) tak, že je povinen něco strpět, něco konat nebo něčeho se zdržet. Podstatným obsahem věcného břemene – služebnosti je zatížení vlastníka nemovité věci v tom smyslu, že je omezen ve výkonu vlastnického práva. Právo věcného břemene – služebnosti obecně upravuje oddíl 2. občanského zákoníku v platném znění.

2.2 Vznik věcného břemene – služebnosti

Věcná břemena – služebnosti vznikají:

- na základě písemné smlouvy
- na základě závěti
- schválenou dohodou dědiců
- rozhodnutím příslušného orgánu (stavební úřad, soud)
- ze zákona
- vydržením

K nabytí práva odpovídajícího věcným břemenům – služebnostem je nutný zápis do katastru nemovitostí formou vkladu nebo záznamu práva.

2.3 Zánik věcného břemene – služebnosti

Zánik věcného břemene – služebnosti nastává písemnou smlouvou (nutný vklad do katastru nemovitostí) nebo rozhodnutím příslušného orgánu nebo ze zákona.

2.4 Obsah smlouvy o zřízení věcného břemene – služebnosti

Smlouva musí obsahovat kromě běžných náležitostí, jako smluvní strany (povinný, oprávněný), předmět smlouvy, datum atd. také tyto náležitosti:

- u pozemku číslo parcelní a katastrální území, na kterém se věcné břemeno – služebnost zřizuje
- u budovy číslo popisné a označení části obce
- uvedení listu vlastnictví, na kterém je pozemek nebo budova zapsána
- přesné vymezení rozsahu a obsahu věcného břemene – služebnosti
- vypořádání věcného břemene – služebnosti, a to bezúplatné či za úplatu
- doba trvání věcného břemene – služebnosti

Nedílnou součástí smlouvy je geometrický plán s vyznačením věcného břemene – služebnosti (u pozemků) nebo situační plánec umístění zařízení (u budov).

2.5 Vypořádání věcného břemene – služebnosti

Vypořádáním věcného břemene – služebnosti se rozumí finanční plnění, které poskytne oprávněný povinnému v důsledku omezení výkonu jeho vlastnických práv. Vypořádání je možné stanovit dle dohody úplatné (jednorázově nebo v opakovaných částkách) i jako bezúplatné. Výši úplaty za vypořádání věcného břemene – služebnosti je možné určit dohodou smluvních stran nebo na základě znaleckého posudku vypracovaného soudním znalcem. Při stanovení výše úplaty lze připočítat i velikost případného ochranného pásma, pokud omezuje vlastníka nemovitosti.



3. Rozdělení věcných břemen – služebností a stanovení náhrad

3.1 Členění Věcných břemen - služebností

Podle způsobu plnění lze věcná břemena – služebnosti rozdělit na:

- a) věcná břemena – služebnosti zřízená bezúplatně
- b) věcná břemena – služebnosti zřízená za úplatu

ad a) Bezúplatně lze zřídit věcné břemeno – služebnost při umístění inženýrských sítí do pozemků ve vlastnictví města v případech, kdy investorem akce bude město nebo kde bude uzavřena smlouva o budoucí smlouvě kupní nebo darovací ohledně vybudovaných inženýrských sítí ve prospěch města.

ad b) Náhrady za omezení užívání nemovitostí při umístění inženýrských sítí, včetně přípojek (telekomunikační vedení a zařízení, elektrické vedení a zařízení, plynárenská zařízení a rozvody, vodovodní a kanalizační zařízení a rozvody, teplovodní rozvody a zařízení, včetně sdělovacích kabelů, jiná nespécifikovaná nadzemní a podzemní vedení), včetně jejich přeložek do komunikačních staveb, pozemků a objektů ve vlastnictví města jsou jednorázové a jsou stanoveny takto:

Délka trasy	Sazba za uložení
do 10 bm	4.000,-Kč
za každý další bm	300,-Kč

K úhradě za zřízení věcných břemen bude připočtena daň z přidané hodnoty dle zákonné sazby platné ke dni uzavření smlouvy o zřízení věcného břemene – služebnosti.

Finanční náhrady jsou stanoveny jako pevné, možnost jejich snížení, příp. zvýšení je podmíněna souhlasem Rady Města Odolena Voda.


4. Ostatní ustanovení

- Smlouvy o zřízení věcného břemene – služebnosti včetně smluv o budoucí smlouvě o zřízení věcného břemene – služebnosti připravuje a předkládá k podpisu odbor správy majetku Městského úřadu Odolena Voda.
- Veškeré náklady spojené se vkladem práva věcného břemene – služebnosti do katastru nemovitostí, tj. především náklady na vypracování geometrického plánu nebo situace se zákresem věcného břemene – služebnosti umístěného v budově, správní poplatky, příp. znalecký posudek hradí oprávněný z věcného břemene – služebnosti.
- Při uzavírání smlouvy o budoucí smlouvě o zřízení věcného břemene – služebnosti budou respektovány tyto zásady.

5. Závěrečná ustanovení

- Tyto zásady byly schváleny usnesením Rady Města Odolena Voda č. 13/2016 dne 3. 8. 2016
- Tyto zásady nabývají účinnosti dnem 3. 8. 2016


MĚSTO
ODOLENA VODA
250 70
1
Hana Plecítá
starostka

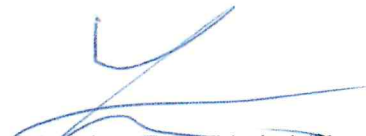
Ing. arch et Ing. Tomáš Lohniský
místostarosta

Okres: Praha-sýchod
Katastrální území: Odolena Voda



6-03-2019

 AZ Elektrostav, s.r.o.		ZODPOVEDNÝ PROJEKTANT:
AZ Elektrostav, a.s. Bolibucká 2020, 288 01 Nymburk, http://www.az-elektrostav.cz/ AZ Elektrostav, a.s.: stoly elektrických a opticko-komunikačních zařízení od A až do Z Poradenství - projekce - obchod - výstrobo - opravy - údržba - revize Výroba elektrických rozvodů		Bc. Roman Kloubec
OKRES:	Praha-východ	OBEC:
		Odolena Voda
STAVBA - objekt:		STAVEBNÍ ÚRAD:
		Odolena Voda
		MĚŘITOK:

		ČÍSLO STAVBY:
		IV-12-6023708
		STUPEŇ:
		KMP
OBJEDNATEL:		DATAUM:
ČEZ Distribuce, a.s., Teplická 874/8, 405 02 Děčín IV-Podmokly		02/2019
INVESTOR:	ČEZ Distribuce, a.s., Teplická 874/8, 405 02 Děčín IV-Podmokly	ARCHIVNÍ ČÍSLO:
		PD 59453