



Město Odolena Voda

IČ: 00240559, DIČ: CZ00240559

Zastoupené: **Hana Plecítá - starosta**

Se sídlem: Dolní náměstí 14, 250 70 Odolena Voda

Č.úctu: 19-28129201/0100

(dále jen „Budoucí povinná“)

a

ČEZ Distribuce, a. s.

IČ: 24729035, DIČ: CZ24729035

se sídlem: Děčín, Děčín IV-Podmokly, Teplická 874/8, PSČ 405 02

zastoupená: **R-built s.r.o.**, se sídlem Radovesice 169, 410 02 Radovesice
IČO:25430645, DIČ:CZ25430645, zápis v OR vedeném Krajským soudem v Ústí nad Labem, oddíl C, vložka 18003, zplnomocněný zástupce společnosti Václav Starý nar. 22.10.1976 na základě plné moci ze dne 07.02.2019 evidenční číslo PM/II-001/2019

(dále jen „Budoucí oprávněná“)

(společně dále též „Smluvní strany“),

uzavřeli níže uvedeného dne, měsíce a roku tuto:

**SMLOUVU O BUDOUCÍ SMLOUVĚ O ZŘÍZENÍ VĚCNÉHO BŘEMENE
A DOHODU O UMÍSTĚNÍ STAVBY č. IV-12-6024395/001,
Dolínek, Odol. Voda, p. č. 198/14**

podle ustanovení § 1785 a násl. a § 1257 a násl. zákona č. 89/2012 Sb. občanského zákoníku, podle ustanovení § 25 odst. 4 zákona č. 458/2000 Sb. energetického zákona a podle zákona č. 183/2006 Sb. stavebního zákona (dále jen tato smlouva).

Článek I.

Úvodní ustanovení

Budoucí oprávněná je provozovatelem distribuční soustavy (dále jen „PDS“) na území vymezeném licencí na distribuci elektřiny udělenou PDS Energetickým regulačním úřadem. Distribuční soustava je provozována ve veřejném zájmu. PDS má povinnost zajišťovat spolehlivé provozování, obnovu a rozvoj distribuční soustavy, přičemž pokud dochází k umístění zařízení distribuční soustavy na cizí nemovitost, je PDS povinen podle § 25 odst. 4 energetického zákona k této nemovitosti zřídit věcné břemeno a zajistit si právo provést stavbu dle příslušných ustanovení stavebního zákona.

Článek II.

Prohlášení o právním a faktickém stavu

1. Budoucí povinná prohlašuje, že je vlastníkem pozemku – **parc. č. 305/6** – ostatní plocha, v k.ú. **Dolínek**, obec Odolena Voda.

Zapsáno v katastru nemovitostí vedeném Katastrálním úřadem pro Středočeský kraj, Katastrální pracoviště Praha - východ (dále jen „**Dotčená nemovitost**“).

2. Budoucí oprávněná je investorem stavby zařízení distribuční soustavy – kabelového vedení NN, dále

jen „**Zařízení distribuční soustavy**“, která se bude nacházet mj. na Dotčené nemovitosti.

3. Budoucí povinná prohlašuje, že není žádným způsobem omezena v právu zřídit k Dotčené nemovitosti věcné břemeno podle této smlouvy, a že jí nejsou známy žádné faktické nebo právní vady Dotčené nemovitosti, kterými by byl znemožněn účel této smlouvy.

Článek III. Předmět smlouvy

1. Smluvní strany se zavazují, že spolu za dále uvedených podmínek uzavřou vlastní smlouvu o zřízení věcného břemene (dále jen „**Vlastní smlouva**“), jejímž předmětem bude zřízení věcného břemene podle § 25 odst. 4 energetického zákona. Obsahem věcného břemene bude právo Budoucí oprávněné umístit, provozovat, opravovat a udržovat Zařízení distribuční soustavy na Dotčené nemovitosti, provádět jeho obnovu, výměnu a modernizaci, a povinnost Budoucí povinné výkon těchto práv strpět (dále jen „**Věcné břemeno**“).
2. Předpokládaný rozsah omezení Dotčené nemovitosti Věcným břemenem činí **5m²** a nepřesáhne rozsah vyznačený v situačním snímku tvořícím přílohu č. 1 této smlouvy.
3. Budoucí oprávněný se zavazuje po dokončení stavby Zařízení distribuční soustavy vyhotovit geometrický plán s vyznačením rozsahu Věcného břemene, Vlastní smlouvu a zaslat Budoucí povinné písemnou výzvu k uzavření Vlastní smlouvy, jejíž přílohou bude Vlastní smlouva a geometrický plán, popř. situační snímek umístění Zařízení distribuční soustavy.
4. Budoucí oprávněná se zavazuje zaslat výzvu dle odstavce 3. Budoucí povinné ve lhůtě do 6 kalendářních měsíců od kolaudace Zařízení distribuční soustavy (popř. od jeho uvedení do provozu), nejpozději však do 5 let od uzavření této smlouvy. Budoucí povinná se zavazuje Vlastní smlouvu uzavřít nejpozději do 60 dnů ode dne doručení výzvy.
5. Do doby uzavření Vlastní smlouvy jsou Smluvní strany vázány obsahem této Smlouvy a zavazují se, že neučiní žádné právní ani jiné kroky, které by vedly ke zmaření jejího účelu.
6. Smluvní strany se dohodly, že za omezení vlastnického práva Budoucí povinné v důsledku výstavby Zařízení distribuční soustavy a zřízení věcného břemene bude Budoucí povinné na základě Vlastní smlouvy vyplacena jednorázová náhrada. Výše jednorázové náhrady vyplacená straně povinné za zřízení výše popsaných práv odpovídajících věcnému břemeni bude stanovena až po skutečném zaměření rozsahu stavby Zařízení distribuční soustavy a bude vypočtena v souladu s dokumentem Města Odolena Voda „Zásady zřizování věcných břemen - služebností a stanovení náhrad za jejich zřízení“ schválených Radou města Odolena Voda č. 13/2016 ze dne 3.8.2016, tvořící přílohu č. 3 této smlouvy (sazba za uložení do 10bm - 4.000,-Kč, za každý další bm 300,-Kč), (dále také jen „náhrada“) a k poskytnutí náhrady dojde za podmínek sjednaných Vlastní smlouvou.

Článek IV. Podmínky pro provedení stavby

1. Budoucí povinná uděluje Budoucí oprávněné souhlas s provedením stavby Zařízení distribuční soustavy na Dotčenou nemovitost v rozsahu dle čl. III. odst. 2 této smlouvy, a to i prostřednictvím

třetích osob. Budoucí povinná se zavazuje umožnit v nezbytném rozsahu Budoucí oprávněné a jí pověřeným třetím osobám přístup a příjezd na Dotčenou nemovitost a realizaci stavby. Práce na dotčené nemovitosti budou spočívat zejména v:

- Pokládka kabelového vedení NN
2. Budoucí oprávněná se zavazuje v průběhu výstavby co nejvíce šetřit práv Budoucí povinné. Po skončení prací je Budoucí oprávněná povinna uvést Dotčenou nemovitost do předchozího stavu. Pokud Budoucí povinné v důsledku výkonu práv Budoucí oprávněné vznikne újma na majetku, má právo na přiměřenou jednorázovou náhradu.

Článek V. Ostatní ujednání

1. Budoucí povinná se pro případ převodu vlastnického práva k Dotčené nemovitosti smluvně zavazuje převést na nabyvatele Dotčené nemovitosti zároveň práva a povinnosti vyplývající z této smlouvy, a to formou postoupení smlouvy dle § 1895 a násl. občanského zákoníku, k čemuž Budoucí oprávněná tímto uděluje svůj předchozí souhlas.
2. Veškeré náklady spojené s vyhotovením této a Vlastní smlouvy, geometrického plánu a podáním návrhu na vklad do katastru nemovitostí, se zavazuje uhradit Budoucí oprávněná.

Článek VI. Závěrečná ustanovení

1. Tato smlouva nabývá platnosti a účinnosti dnem připojení podpisu poslední smluvní stranou.
2. Přijetí návrhu této smlouvy s dodatkem nebo odchylkou, byť nepodstatnou, se vylučuje. Totéž platí pro uzavírání dodatků k této smlouvě.
3. Tuto smlouvu lze měnit nebo doplňovat pouze písemně, formou číslovaných dodatků, jiná forma se vylučuje. Písemná forma je nezbytná i pro právní jednání směřující ke zrušení smlouvy.
4. Tato smlouva zaniká, pokud Budoucí oprávněná upustí od záměru vybudovat Zařízení distribuční soustavy na Dotčené nemovitosti nebo pokud v rámci realizace stavby nedojde k umístění Zařízení distribuční soustavy na Dotčené nemovitosti. V takovém případě se Budoucí oprávněná zavazuje tuto skutečnost Budoucí povinné bez zbytečného odkladu oznámit.
5. Tato smlouva je vyhotovena v 2 stejnopisech, z nichž 1 stejnopis obdrží každý z účastníků této smlouvy.

6. Záměr zřídit věcné břemeno k Dotčeným nemovitostem byl schválen Radou města Odolena Voda č. 11/2019 ze dne 17.06.2019 .

7. Součástí této smlouvy je její:

Příloha č. 1 - *Situační snímek se zákresem předpokládaného rozsahu Věcného břemene s podpisy vlastníků/spoluvlastníků*

Příloha č. 2 – *Zásady zřizování věcných břemen – služebností a stanovení náhrad za jejich zřízení*

V Odoleně Vodě dne 15.7. 2019.

V Radovesicích dne 11.7.2019 2019.



Město Odolena Voda
Hana Plecítá
Starosta
Budoucí povinná


R-built s.r.o.
Radovesice 169, 410 02 Radovesice
DIČ: CZ25430645 projektování 6

ČEZ Distribuce, a. s.
Václav Starý
zmocněný zástupce R-built s.r.o.
Budoucí oprávněná



DISTRIBUCE

PLNÁ MOC

EVIDENČNÍ Č.: PM/II - 001/2019

ČEZ Distribuce, a. s.

se sídlem Děčín, Děčín IV-Podmokly, Teplická 874/8, PSČ 405 02,

IČO: 24729035, DIČ: CZ24729035,

zapsaná v obchodním rejstříku vedeném Krajským soudem v Ústí nad Labem pod sp. zn. B 2145,

zastoupená předsedou představenstva Ing. Martinem Zmelíkem, MBA

a členem představenstva Ing. Pavlem Šolcem

(dále jen „zmocnitel“)


z m o c ň u j e

zmocněnce: **R-built s.r.o.**
sídlo: Radovesice 169, 410 02 Radovesice
IČO: 25430645
DIČ: CZ25430645

Právnícká osoba zapsaná v obchodním rejstříku vedeném u Krajského soudu v Ústí nad Labem pod sp. zn. C 18003,
(dále jen „zmocněnec“)

aby v procesu výstavby zařízení distribuční soustavy elektrické energie činil za zmocnitele v rámci podmínek daných příslušnými právními předpisy s dotčenými subjekty a před příslušnými orgány tato právní jednání a jiné úkony:

1. Projednával umístění staveb zařízení distribuční soustavy (dále jen „Stavby“) a podmínky umístění Staveb na cizích nemovitých věcech (dále jen „Dotčené nemovité věci“) s jejich vlastníky a jinými v úvahu přicházejícími oprávněnými subjekty.
2. Zajišťoval v nezbytném rozsahu k účelu danému tímto zmocněním ve prospěch zmocnitele k Dotčeným nemovitým věcem věcná a jiná práva a s nimi související potřebná právní jednání a jiné úkony, tj. aby za zmocnitele zejména:
 - a) uzavíral smlouvy o uzavření budoucí smlouvy a vlastní smlouvy ke zřízení věcných břemen (služebností) ve smyslu a k účelu danému zákonem č. 458/2000 Sb., energetický zákon, ve znění pozdějších předpisů, na Dotčených nemovitých věcech, zajišťoval a podepisoval návrhy na vklad těchto věcných práv do katastru nemovitostí,
 - b) zajišťoval a podepisoval návrhy na vklady práv do katastru nemovitostí,
 - c) přijímal doručované písemnosti adresované vždy na doručovací adresu uvedenou v návrhu na vklad do katastru nemovitostí, včetně všech oznámení či výzev v průběhu vkladových či jiných řízení vedených katastrálním úřadem,
 - d) činil v souladu s příslušnými právními předpisy vůči věcně a místně příslušným vyvlastňovacím úřadům návrhy na nucené omezení vlastnického práva k Dotčeným nemovitým věcem.
3. Sjednával podmínky a podával návrhy, žádosti a uzavíral smlouvy (dohody) vztahující se ke zvláštnímu užívání pozemních komunikací a užívání veřejných prostranství a k účelu uvedenému v odstavci 2. přijímal písemnosti.
4. Podával návrhy, žádosti a činil další právní jednání a jiné úkony v příslušných řízeních dle stavebně – právních předpisů a dalších souvisejících právních předpisů k umístění, odstraňování, změně a realizaci Staveb a jejich kolaudaci (zejména ohlášení, územní řízení, stavební řízení, kolaudační řízení, popř. opatření kolaudačního souhlasu nebo oznámení záměru započít s užíváním) a k danému účelu zajišťoval veškeré potřebné podklady a k účelu uvedenému v odstavci 2. přijímal písemnosti, dále též za zmocnitele, jako stavebníka, plnil oznamovací povinnost vůči Archeologickému ústavu ČR, popř. jiné oprávněné organizaci ve smyslu ustanovení § 22 odst. 2 zákona č. 20/1987 Sb., o státní památkové péči, ve znění pozdějších předpisů.

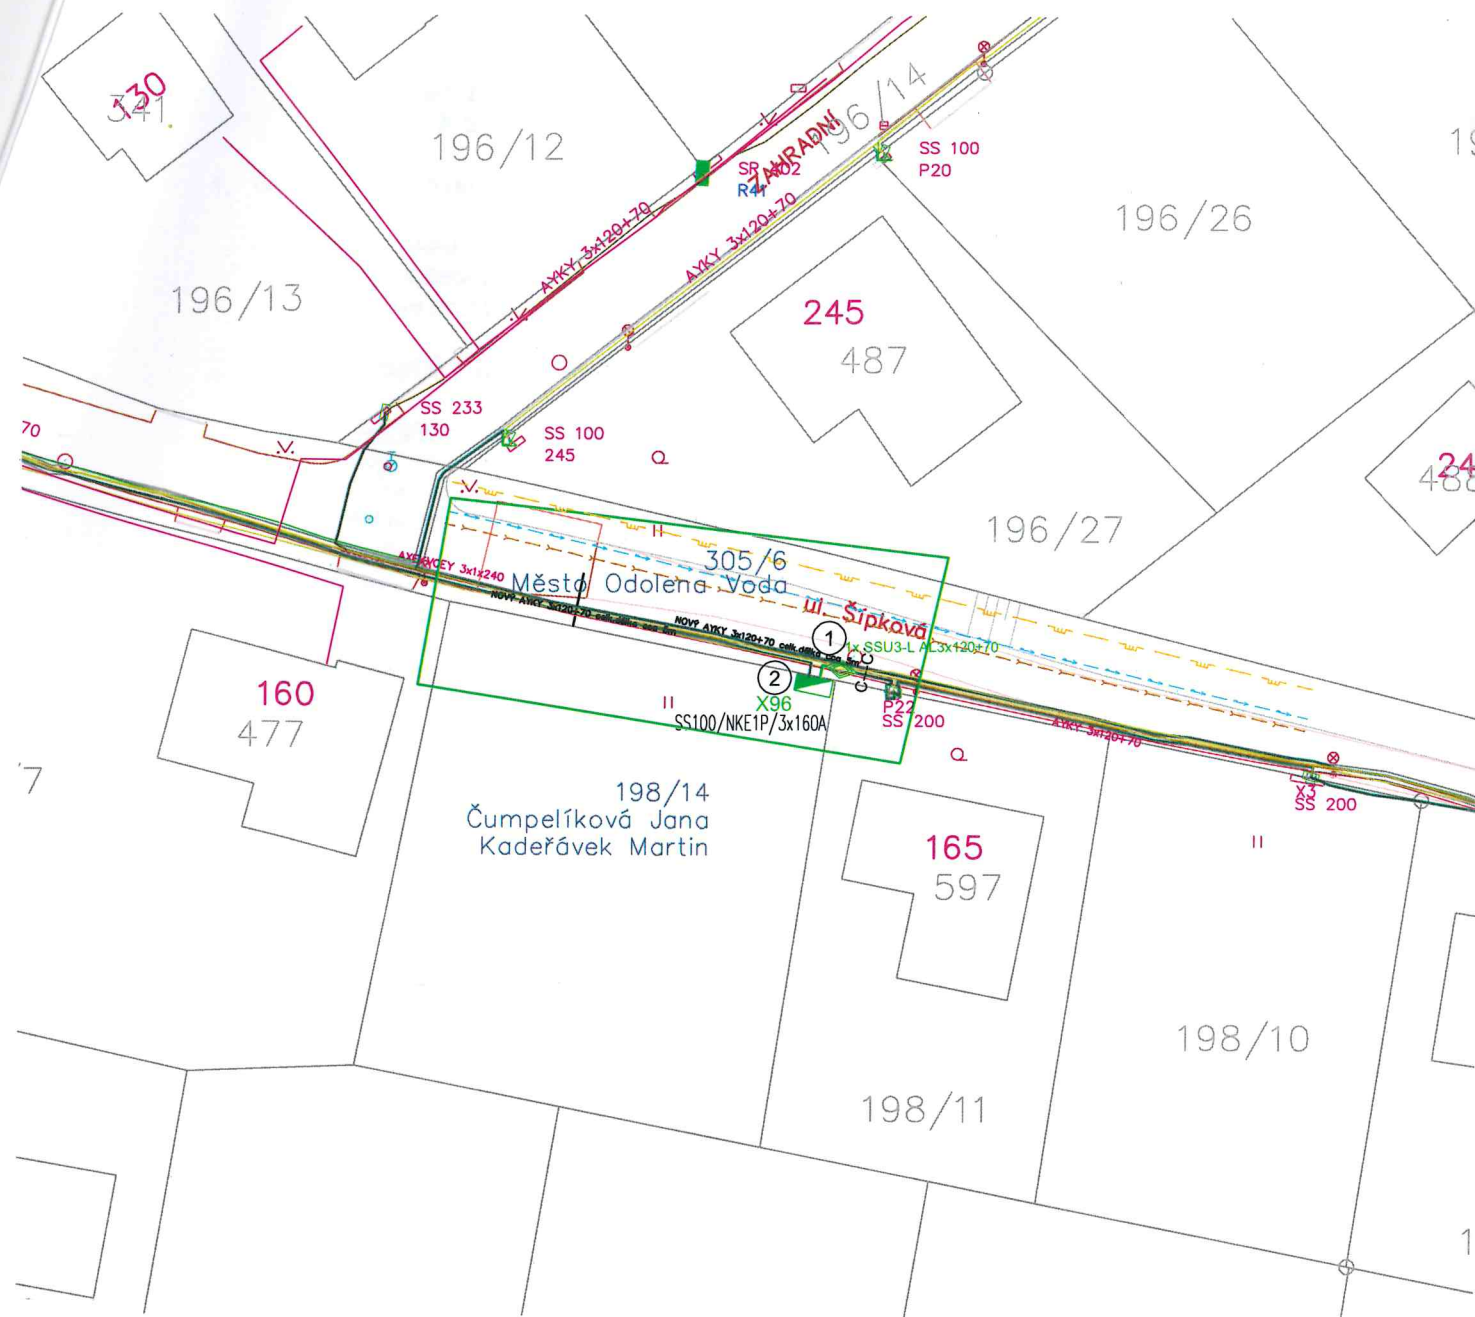

k.ú. Dolínek



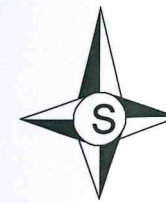


Schéma zapojení:

Dolínek

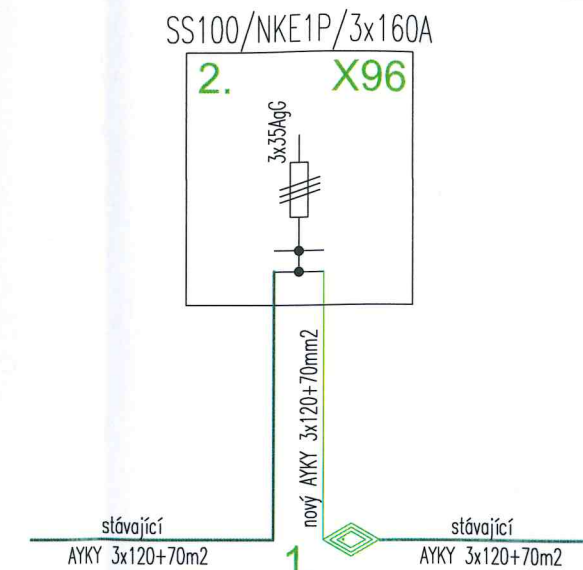


ŘEZ VÝKOPU C-C'
Kabelová rýha 35x80
korugovaná chránička

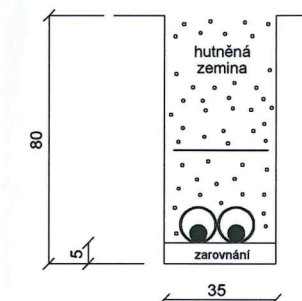

Napěťová soustava NN – 3+PEN ~ 50Hz 230/400V TN-C

Ochrana před úrazem el. proudem :
OCHRANA PŘED NEBEZPEČNÝM DOTYKOVÝM NAPĚTÍM AUTOMATICKÝM
ODPOJENÍM OD ZDROJE POUŽITÍM NADPROUDOVÝCH OCHRANNÝCH
PŘÍSTROJŮ V SÍTÍCH TN-C DLE PNE 33 0000 – 1 čl. 3.3.3
Prostředí :
DLE PNE 33 0000-2 VIZ PŘÍLOHA TECHNICKÉ ZPRÁVY
STÁVAJÍCÍ ZAŘÍZENÍ JSOU SOUČÁSTÍ DOKLADOVÉ ČÁSTI TÉTO PD,
JSOU ZAKRESLENA POUZE ORIENTAČNĚ. VYTÝČIT JEJICH SPRÁVCI!
PŘESNOU POLOHU PILÍŘE SS100 URČÍ DLE MÍSTNÍCH POMĚRŮ
PROVÁDĚCÍ FIRMA.

Detail připojení

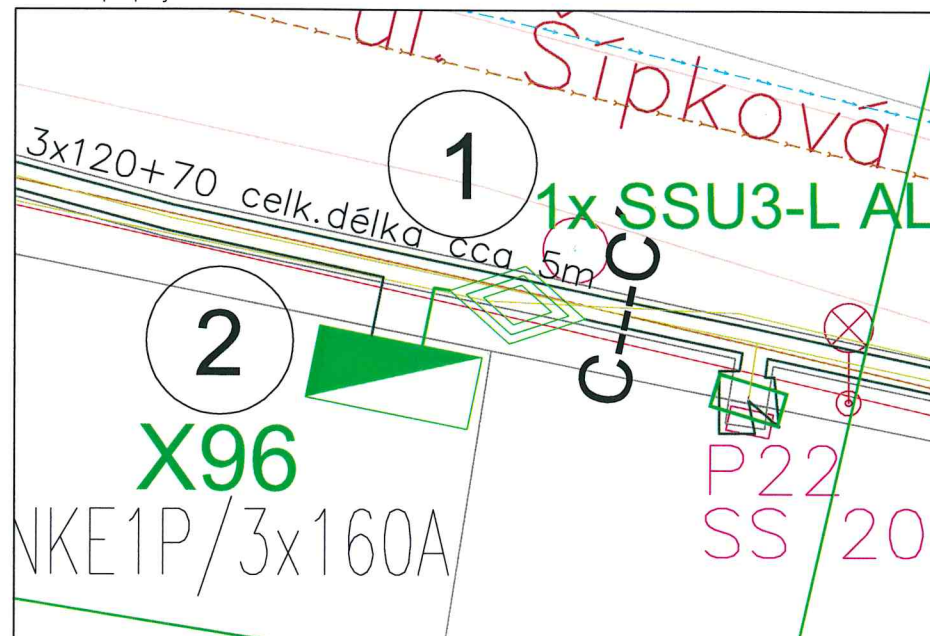

LEGENDA :

- Nový kabel NN AYKY 3x120+70mm2
- Stávající kabel NN AYKY 3x120+70mm2
- Stávající pojistková skříň
- Nová skříň SS100/3x160A
- Stávající veřejné osvětlení
- Kabelová spojka NN SSU3-L AL3x120+70
- Chránička PVC_110
- Stávající páskový zemnič
- Nový páskový zemnič FeZn 30x4mm
- Vedení 22kV kabelové
- Stávající vedení VO
- Stávající kanalizace
- Stávající plynovod STL 3 bar
- Stávající vodovod

Vypracoval:	Kreslil:	Schválil:	R-built s.r.o.	
Ladislava Lorencová	Ladislava Lorencová	Jiří Procházka	Sídlo: Radovesice 169, 410 02 Středisko Mělník Fibichova 3388, 276 01 Mělník	
Investor: ČEZ Distribuce, a.s.			Zakázka číslo:	2019_020
Stavba: Dolínek, Odolena Voda, ppč. 198/14 kabel NN, smyčka do SS100			Datum:	05/2019
			Stupeň PD:	ÚS
			IV-12-6024395	
Situace stavby			Měřítko: 1:500	Číslo výkresu: 2

ZÁSADY ZŘÍZOVÁNÍ VĚCNÝCH BŘEMEN - SLUŽEBNOSTÍ A STANOVENÍ NÁHRAD ZA JEJICH ZŘÍZENÍ

1. Úvodní ustanovení

Tyto zásady jsou vydány za účelem jednotného postupu v oblasti zřizování věcných břemen – služebností v případech omezení Města Odolena Voda jako vlastníka nemovitosti ve prospěch jiné osoby.

2. Definice pojmů a právní úprava

2.1 Věcné břemeno – služebnost

Věcné břemeno – služebnost je věcné právo, které omezuje vlastníka nemovité věci (stavby či pozemku) tak, že je povinen něco strpět, něco konat nebo něčeho se zdržet. Podstatným obsahem věcného břemene – služebnosti je zatížení vlastníka nemovité věci v tom smyslu, že je omezen ve výkonu vlastnického práva.

Právo věcného břemene – služebnosti obecně upravuje oddíl 2. občanského zákoníku v platném znění.

2.2 Vznik věcného břemene – služebnosti

Věcná břemena – služebnosti vznikají:

- na základě písemné smlouvy
- na základě závěti
- schválenou dohodou dědiců
- rozhodnutím příslušného orgánu (stavební úřad, soud)
- ze zákona
- vydržením

K nabytí práva odpovídajícího věcným břemenům – služebnostem je nutný zápis do katastru nemovitostí formou vkladu nebo záznamu práva.

2.3 Zánik věcného břemene – služebnosti

Zánik věcného břemene – služebnosti nastává písemnou smlouvou (nutný vklad do katastru nemovitostí) nebo rozhodnutím příslušného orgánu nebo ze zákona.

2.4 Obsah smlouvy o zřízení věcného břemene – služebnosti

Smlouva musí obsahovat kromě běžných náležitostí, jako smluvní strany (povinný, oprávněný), předmět smlouvy, datum atd. také tyto náležitosti:

- u pozemku číslo parcelní a katastrální území, na kterém se věcné břemeno – služebnost zřizuje
- u budovy číslo popisné a označení části obce
- uvedení listu vlastnictví, na kterém je pozemek nebo budova zapsána
- přesné vymezení rozsahu a obsahu věcného břemene – služebnosti
- vypořádání věcného břemene – služebnosti, a to bezúplatné či za úplatu
- doba trvání věcného břemene – služebnosti

Nedílnou součástí smlouvy je geometrický plán s vyznačením věcného břemene – služebnosti (u pozemků) nebo situační plánec umístění zařízení (u budov).

2.5 Vypořádání věcného břemene – služebnosti

Vypořádáním věcného břemene – služebnosti se rozumí finanční plnění, které poskytne oprávněný povinnému v důsledku omezení výkonu jeho vlastnických práv. Vypořádání je možné stanovit dle dohody úplatné (jednorázově nebo v opakovaných částkách) i jako bezúplatné. Výši úplaty za vypořádání věcného břemene – služebnosti je možné určit dohodou smluvních stran nebo na základě znaleckého posudku vypracovaného soudním znalcem. Při stanovení výše úplaty lze připočítat i velikost případného ochranného pásma, pokud omezuje vlastníka nemovitosti.

3. Rozdělení věcných břemen – služebností a stanovení náhrad

3.1 Členění Věcných břemen - služebností

Podle způsobu plnění lze věcná břemena – služebnosti rozdělit na:

- a) věcná břemena – služebnosti zřízená bezúplatně
- b) věcná břemena – služebnosti zřízená za úplatu

ad a) Bezúplatně lze zřídit věcné břemeno – služebnost při umístění inženýrských sítí do pozemků ve vlastnictví města v případech, kdy investorem akce bude město nebo kde bude uzavřena smlouva o budoucí smlouvě kupní nebo darovací ohledně vybudovaných inženýrských sítí ve prospěch města.

ad b) Náhrady za omezení užívání nemovitostí při umístění inženýrských sítí, včetně přípojek (telekomunikační vedení a zařízení, elektrické vedení a zařízení, plynárenská zařízení a rozvody, vodovodní a kanalizační zařízení a rozvody, teplovodní rozvody a zařízení, včetně sdělovacích kabelů, jiná nespécifikovaná nadzemní a podzemní vedení), včetně jejich přeložek do komunikačních staveb, pozemků a objektů ve vlastnictví města jsou jednorázové a jsou stanoveny takto:

Délka trasy	Sazba za uložení
do 10 bm	4.000,-Kč
za každý další bm	300,-Kč

K úhradě za zřízení věcných břemen bude připočtena daň z přidané hodnoty dle zákonné sazby platné ke dni uzavření smlouvy o zřízení věcného břemene – služebnosti.

Finanční náhrady jsou stanoveny jako pevné, možnost jejich snížení, příp. zvýšení je podmíněna souhlasem Rady Města Odolena Voda.

4. Ostatní ustanovení

- Smlouvy o zřízení věcného břemene – služebnosti včetně smluv o budoucí smlouvě o zřízení věcného břemene – služebnosti připravuje a předkládá k podpisu odbor správy majetku Městského úřadu Odolena Voda.
- Veškeré náklady spojené se vkladem práva věcného břemene – služebnosti do katastru nemovitostí, tj. především náklady na vypracování geometrického plánu nebo situace se zákresem věcného břemene – služebnosti umístěného v budově, správní poplatky, příp. znalecký posudek hradí oprávněný z věcného břemene – služebnosti.
- Při uzavírání smlouvy o budoucí smlouvě o zřízení věcného břemene – služebnosti budou respektovány tyto zásady.

5. Závěrečná ustanovení

- Tyto zásady byly schváleny usnesením Rady Města Odolena Voda č. 13/2016 dne 3. 8. 2016
- Tyto zásady nabývají účinnosti dnem 3. 8. 2016


Hana Plecítá
starostka




Ing. arch et Ing. Tomáš Lohniský
místostarosta