



Město Odolena Voda

se sídlem: Dolní náměstí 14, 250 70 Odolena Voda

IČO: 00240559

DIČ: CZ00240559

zastoupené: Ondřejem Prášilem, starostou města

číslo účtu: 19-28129201/0100, Komerční banka, a.s.

(„Vlastník“)

a

CETIN a.s.

se sídlem Českomoravská 2510/19, Libeň, 190 00 Praha 9

IČO: 040 84 063

DIČ: CZ04084063

zapsaná v obchodním rejstříku vedeném Městským soudem v Praze, odd. B, vložka 20623

bankovní spojení: PPF banka

číslo účtu: 2019160003/6000

zastoupená na základě Plné moci ze dne 15.12.2021

společností **TEMO-TELEKOMUNIKACE, a.s.**, se sídlem Praha 10, U Záběhlického zámku 233/15,

PSČ 106 00

IČO: 257 40 253

DIČ: CZ25740253

zapsaná v obchodním rejstříku vedeném Městským soudem v Praze, oddíl B, vložka 5803

zastoupená na základě Plné moci ze dne 5.1.2022 společností **ZLINPROJEKT a.s.**,

se sídlem Zlín - Louky, Pod Šternberkem 306, PSČ 763 02

IČO: 255 19 662

DIČ: CZ25519662

zapsaná v obchodním rejstříku vedeném Krajským soudem v Brně, oddíl B, vložka 2583

zastoupená Ing. Přemyslem Zlobickým, členem představenstva

(„CETIN“)

(Vlastník a CETIN jednotlivě dále jako „Strana“, společně jako „Strany“) uzavřeli

SMLOUVU O BUDOUCÍ SMLOUVĚ O ZŘÍZENÍ SLUŽEBNOSTI

(„Smlouva“)

Čl. I

Úvodem

1. Vlastník vlastní pozemky **parc. č. 209/23, 209/73 a 228/45**, zapsané na LV č. 10001 pro **katastrální území Dolínek**, obec Odolena Voda, u Katastrálního úřadu pro Středočeský kraj, Katastrální pracoviště Praha-východ, („**Pozemky**“).
2. CETIN je podnikatelem ve smyslu příslušných ustanovení zákona č. 127/2005 Sb., o elektronických komunikacích a o změně některých souvisejících zákonů, ve znění pozdějších předpisů („**ZEK**“) a zajišťuje síť elektronických komunikací. CETIN je investorem stavby pod označením „**11010-114173, 0187/23 Odolena Voda JTH, Tesco_G_OK**“ („**Stavba**“) v jejímž rámci má zájem na Pozemcích umístit podzemní komunikační vedení veřejné komunikační sítě, tj. ochranné HDPE trubky a trubičky pro optické kabely včetně související infrastruktury v délce 26m, („**Komunikační vedení a zařízení**“).
3. Předpokládaná poloha umístění Komunikačního vedení a zařízení na Pozemcích je vyznačena v situačním záznamu, který je Přílohou č. 1 Smlouvy. Skutečná poloha umístění Komunikačního vedení a zařízení na Pozemcích bude zaměřena po realizaci Stavby na Pozemcích. Části Pozemků, k nimž bude služebnost zřízena, budou po umístění Stavby na Pozemcích vyznačeny v geometrickém plánu v následujícím rozsahu:

- v šířce 0,25 m na každou stranu od hrany komunikačního vedení umístěného na Pozemcích a v délce vedení na Pozemcích, se zohledněním skutečnosti, že uvedená šířka a délka jsou limitovány hranicemi Pozemků („**Geometrický plán**“).

Čl. II Předmět této Smlouvy

1. CETIN a Vlastník se zavazují uzavřít na písemnou výzvu společnosti CETIN smlouvu o zřízení služebnosti s podstatnými náležitostmi uvedenými ve Smlouvě („**Budoucí smlouva**“).
2. CETIN se zavazuje, že do šesti (6) měsíců od dokončení Stavby, nejpozději však do sedmdesáti (70) měsíců ode dne uzavření Smlouvy, písemně vyzve Vlastníka k uzavření Budoucí smlouvy a předloží mu návrh Budoucí smlouvy včetně Geometrického plánu.
3. Vlastník uzavře Budoucí smlouvu nejpozději do dvou (2) měsíců ode dne doručení písemné výzvy dle odst. 2 tohoto článku.
4. Nedojde-li do doby dle čl. II odst. 3 Smlouvy k uzavření Budoucí smlouvy, má každá ze Stran právo domáhat se, aby soud svým rozhodnutím určil obsah Budoucí smlouvy a Strany k uzavření Budoucí smlouvy zavázal.
5. „CETIN“ se zavazuje po dokončení stavby vyhotovit dokumentaci skutečného provedení stavby, kterou následně nejpozději k datu podpisu budoucí smlouvy předá „Vlastníkovi“. Vyhotovení geodetické části dokumentace skutečného provedení stavby nebo geodetického podkladu pro vedení Digitální technické mapy Středočeského kraje, obsahující geometrické, polohové a výškové určení dokončené stavby nebo technologického zařízení, bude vyhotoveno v souladu s § 5 a ve struktuře dle příloh č. 3 a 4 vyhlášky č. 393/2020 Sb., o digitální technické mapě (vyhláška DTM), v platném znění, v aktuálně platné verzi výměnného formátu dle § 6 vyhlášky DTM. Geodetický podklad se vyhotovuje s využitím stávajících údajů digitální technické mapy. Součástí geodetického podkladu je posouzení návaznosti výsledku zaměření nového stavu na stav dosavadní.

Čl. III Obsah Budoucí smlouvy

1. Budoucí smlouvou zřídí Vlastník ve prospěch společnosti CETIN k části Pozemků vyznačené Geometrickým plánem služebnost umístění a provozování Komunikačního vedení a zařízení („**Služebnost**“).
2. Služebnost bude sjednána na dobu neurčitou za náhradu vypočítanou po zaměření skutečného stavu Stavby dle dokumentu „Zásady pro zřizování věcných břemen – služebností a stanovení náhrad za jejich zřízení“ schválených Radou Města Odolena Voda č. 13/2026 dne 3.8.2016 – Příloha č. 2. („**Náhrada**“). K Náhradě bude připočtena daň z přidané hodnoty ve výši stanovené platným právním předpisem.
3. CETIN zaplatí náhradu Vlastníkovi na základě daňového dokladu („**Faktura**“). Vlastník vystaví Fakturu až poté, co mu bude doručeno vyrozumění katastrálního úřadu o provedení zápisu Služebnosti do katastru nemovitostí. Splatnost Faktury bude šedesát (60) dnů ode dne jejího doručení. Faktura Vlastníkem vystavená bude obsahovat všechny náležitosti daňového dokladu dle zákona č. 235/2004 Sb., o dani z přidané hodnoty, ve znění pozdějších předpisů, a rovněž bude obsahovat ČÍSLO SAP a NÁZEV AKCE, tedy údaje uvedené v záhlaví Budoucí smlouvy. Fakturu Vlastník zašle na adresu společnosti CETIN uvedenou v Budoucí smlouvě. Dnem uskutečnění zdanitelného plnění je den zápisu Služebnosti do katastru nemovitostí.
4. Budoucí smlouva bude obsahovat toto ustanovení: Podpisem této smlouvy strana povinná potvrzuje převzetí dokumentace skutečného provedení stavby vyhotovené v souladu s § 5 a ve

struktury dle příloh č. 3 a 4 vyhlášky č. 393/2020 Sb., o digitální technické mapě (vyhláška DTM), v platném znění, v aktuálně platné verzi výměnného formátu dle § 6 vyhlášky DTM.

Čl. IV

Práva a povinnosti z Budoucí smlouvy

1. CETIN se zavazuje, že při výkonu oprávnění ze Služebnosti bude šetřit práv Vlastníka.
2. Po skončení prací uvede CETIN Pozemky na vlastní náklady do předchozího, popřípadě náležitého stavu.
3. Neuplatní se § 1263 občanského zákoníku; CETIN nenese náklady na udržování a zachování Pozemků.
4. CETIN oznámí Vlastníkovi každý vstup na Pozemky. Vlastník a CETIN se dohodli, že CETIN bude každý vstup na Pozemky oznamovat Vlastníkovi na e-mail nebo adresu nebo kontaktní osobu a její tel. č. *podatelna@odolena voda.cz*
5. Návrh na zápis Služebnosti do katastru nemovitostí podá CETIN do šedesáti (60) dnů ode dne uzavření Budoucí smlouvy. CETIN se zavazuje zajistit vyhotovení Geometrického plánu na své náklady a uhradit správní poplatek za řízení o povolení zápisu Služebnosti do katastru nemovitostí.

Čl. V

Zvláštní ujednání

1. Do doby uzavření Budoucí smlouvy jsou Strany vázány Smlouvou a zavazují se, že neučiní žádná právní jednání, která by vedla ke zmaření účelu Smlouvy. Pokud by Vlastník ještě před uzavřením Budoucí smlouvy převáděl na třetí osobu vlastnické právo k Pozemku/ům, pak Vlastník postoupí práva a povinnosti ze Smlouvy na nového vlastníka ve stejném rozsahu. CETIN uděluje k postoupení souhlas.
2. Závazek Stran uzavřít Budoucí smlouvu zanikne, pokud do šedesáti (60) měsíců ode dne uzavření Smlouvy nedojde k zahájení realizace Stavby na Pozemcích.
3. Podpisem Smlouvy Vlastník uděluje společnosti CETIN souhlas Stavbu na Pozemcích umístit a provozovat ji. Současně pro potřeby realizace Stavby uděluje Vlastník společnosti CETIN a/nebo zhotoviteli Stavby souhlas ke vstupu na Pozemky, a to za podmínek uvedených v čl. IV odst. 4 Smlouvy.

Čl. VI

Ujednání na závěr

1. Tato Smlouva nabývá platnosti a účinnosti dnem podpisu oběma Stranami.
2. Strany ujednaly a potvrzují si, že změny Smlouvy sjednají výhradně písemně v listinné podobě.
3. Písemnou výzvou pro účely této Smlouvy je výzva doručená na adresu druhé Strany uvedenou v hlavičce této Smlouvy. Za písemnou formu nebude pro tento účel považována výměna e-mailových či jiných elektronických zpráv.
4. Ze strany společnosti CETIN může v některých případech docházet ke zpracování osobních údajů Vlastníka. Pokud ke zpracování osobních údajů Vlastníka dojde (pouze v relevantních případech, nikoli vždy), je toto zpracování prováděno vždy v souladu s platnými právními předpisy. Konkrétní zásady a podmínky zpracování osobních údajů společností CETIN jsou dostupné na adrese <https://www.cetin.cz/zasady-ochrany-osobnich-udaju>.
5. Smlouva byla schválena Radou města Odolena Voda, usnesením č. UR-402-17/23 ze dne 24.05.2023.

6. Smlouva obsahuje úplné ujednání o předmětu Smlouvy a všech náležitostech, které Strany měly a chtěly ve Smlouvě ujednat, a které považují za důležité pro závaznost Smlouvy. Žádný projev Stran učiněný při jednání o Smlouvě ani projev učiněný po uzavření Smlouvy nesmí být vykládán v rozporu s výslovnými ustanoveními Smlouvy a nezakládá žádný závazek žádné ze Stran.
7. Smlouva je sepsána ve dvou (2) vyhotoveních, po jednom (1) obdrží každá Strana.
8. Součástí této Smlouvy jsou následující Přílohy:

Příloha č. 1 - Předpokládaná poloha umístění Komunikačního vedení a zařízení na Pozemcích

Příloha č. 2 – Zásady pro zřizování věcných břemen – služebností a stanovení náhrad za jejich zřízení

Ve Zlíně dne26.6.2023.....

V Odoleně Vodě dne27.6.2023.....

CETIN:

Vlastník:

ZLINPROJEKT a.s.
Pod Přemyslem 808
752 02 Zlín – Louky

CETIN a.s.
zastoupená ZLINPROJEKT a.s.
Ing. Přemysl Zlobický, člen představenstva

MĚSTO ODOLENA VODA
Dolní náměstí 14 6
PSČ 250 76 Odolena Voda
IČ 00240559

Město Odolena Voda
Ondřej Prášil, starosta města



Evidenční číslo: PŘ/3284/2021

PLNÁ MOC

CETIN a.s.

se sídlem Českomoravská 2510/19, Libeň, 190 00 Praha 9
zapsaná v obchodním rejstříku vedeném Městským soudem v Praze pod sp. zn. B 20623
IČO: 04084063, zastoupena níže podepsanými členy představenstva
(dále jen „Zmocnitel“),

zmocňuje

TEMO-TELEKOMUNIKACE a.s.

se sídlem Praha 10, U Záběhlického zámku 233/15,
zapsaná v obchodním rejstříku vedeném Městským soudem v Praze pod sp. zn. B 5803
IČO: 25740253,
(dále jen „Zmocněnec“),

k tomu, aby **zastupoval** Zmocnitele, **jednal jménem** Zmocnitele před správním orgánem, orgánem státní správy nebo orgánem samosprávy a při jednání s osobami, a:

- (i) podával žádosti směřující k vydání rozhodnutí o umístění stavby či územního souhlasu, včetně podání žádosti k vydání jakéhokoli správního rozhodnutí, povolení, souhlasu a vyjádření orgánu veřejné správy, správce sítě, vlastníka či uživatele nemovitosti, a vyhotovil další příslušné podklady, jsou-li potřebné pro vydání rozhodnutí o umístění stavby či vydání územního souhlasu; a
- (ii) projednával podmínky stanovené ve správním řízení, získával stanovisko dotčeného orgánu státní správy či samosprávy dle příslušných právních předpisů, činil právní jednání směřující k vydání správního rozhodnutí, povolení, souhlasu a/nebo vyjádření orgánu veřejné správy, správce sítě, nebo vlastníka či uživatele nemovitosti; a
- (iii) činil úkony a jednání, včetně přijímání písemností, nezbytná k zabezpečení práv a povinností Zmocnitele, a to na území České republiky; a
- (iv) projednával s vlastníkem movité či nemovité věci umístění vedení a zařízení veřejné komunikační sítě ve vlastnictví Zmocnitele v souladu se zákonem č. 127/2005 Sb., o elektronických komunikacích a o změně některých souvisejících zákonů, ve znění pozdějších předpisů („ZEK“), jakož i projednal s vlastníkem nemovitosti místo a rozsah umístění koncového bodu veřejné komunikační sítě; a
- (v) za účelem zajištění výkonu oprávnění Zmocnitele v souladu se ZEK umístit vedení či zařízení veřejné komunikační sítě na nemovitosti, sjednal s vlastníkem nemovitosti a získal souhlas od vlastníka nemovitosti k umístění vedení či zařízení veřejné komunikační sítě ve vlastnictví Zmocnitele na/v nemovitosti, uzavřel smlouvu o umístění zařízení veřejné komunikační sítě či jinou smlouvu dle ZEK, přičemž bez předchozího písemného souhlasu Zmocnitele má právo v souhlasu vlastníkem nemovitosti udělovaném a/nebo ve smlouvě o umístění zařízení veřejné komunikační sítě či v jiné smlouvě dle ZEK s vlastníkem nemovitosti uzavírané sjednat závazek k tíži Zmocnitele, jehož výše nepřesáhne 15.000.- Kč (slovy: patnáct tisíc korun českých); a
- (vi) uzavřel jménem Zmocnitele s vlastníkem nemovitosti dotčené umístěním vedení či zařízení veřejné komunikační sítě ve vlastnictví Zmocnitele smlouvu o budoucí smlouvě o zřízení služebnosti či smlouvu o zřízení služebnosti za účelem zajištění výkonu oprávnění Zmocnitele dle ZEK umístit vedení či zařízení veřejné komunikační sítě na/v nemovitosti, přičemž bez předchozího písemného souhlasu Zmocnitele má právo ve smlouvě sjednat závazek k tíži Zmocnitele, jehož výše nepřesáhne 200.000.- Kč (slovy: dvě stě tisíc korun českých); a
- (vii) uzavřel smlouvu, jejímž předmětem je užívání nemovitosti, zejména komunikace nebo veřejného prostranství, na dobu, po kterou je na nemovitosti, zejména komunikaci nebo

CETIN a.s., Českomoravská 2510/19, 190 00 Praha 9 – Libeň
registrovaná u Městského soudu v Praze, spisová značka B 20623
IČO: 04084063, DIČ: CZ04084063
Bankovní spojení: 2019160003/6000, PPF banka, Evropská 2690/17, Praha 6

www.cetin.cz
www.zrychlujemecsko.cz

- veřejném prostranství uskutečňována výstavba vedení či zařízení veřejné komunikační sítě ve vlastnictví Zmocnitele; a
- (viii) uzavřel jménem Zmocnitele s třetí osobou smlouvu o určení rozhraní veřejné komunikační sítě; a
 - (ix) zastupoval Zmocnitele v řízení o povolení vkladu, výmazu či záznamu služebnosti/věcného břemene před příslušným katastrálním úřadem; a
 - (x) činil právní jednání směřující k vydání rozhodnutí o povolení stavby samostatného odběrného místa nebo podružného odběrného místa jakož i projednával s vlastníkem dotčené nemovitosti či s osobou k tomu oprávněnou nebo zmocněnou zřízení samostatného odběrného místa nebo podružného odběrného místa; a
 - (xi) jednal s dodavatelem a distributorem energie, uzavřel smlouvu nebo dodatek ke smlouvě zřízení a/nebo ukončení odběrného místa (na odběr energie), měnil sazbu energie a odběrového diagramu, přičemž bez předchozího písemného souhlasu Zmocnitele má Zmocněnec právo v takové smlouvě sjednat závazek k tíži Zmocnitele, jehož výše nepřesáhne 500.000,- Kč (slovy: pět set tisíc korun českých) ročního plnění na jednotlivou smlouvu, případně jedno odběrné místo;
 - (xii) zastupoval Zmocnitele v řízení o úhradě poplatku za užívání veřejného prostranství před příslušným správcem daně dle zákona č. 280/2009 Sb., daňový řád, ve znění pozdějších předpisů;
 - (xiii) ohlašoval příslušnému orgánu nebo osobě dotčené havárii na síti elektronických komunikací ve vlastnictví Zmocnitele;
 - (xiv) prováděl vytyčování vedení či zařízení veřejné komunikační sítě ve vlastnictví Zmocnitele;
 - (xv) převzal staveniště od osoby, která pro jinou osobu provádí stavbu v místě, ve kterém stavbu pro Zmocnitele provádí rovněž Zmocněnec.


Plná moc se uděluje s právem substituce, Zmocněnec má právo oprávnění z plné moci přenést na jinou osobu, odpovídá však za její činnost, jako by příslušná práva vykonával sám.

Udělením této plné moci je odvolána plná moc ze dne 20. 10. 2021, č. PŘ/3237/2021 Zmocnitelem udělená Zmocněnci.

Plná moc se uděluje na dobu určitou, do 30. 9. 2024.

V Praze dne 15-12-2021

CETIN a.s.
Představenstvo

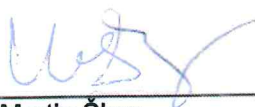

Ing. Martin Škop
člen představenstva



Michal Frankl
člen představenstva

PLNÁ MOC

Společnost **TEMO-TELEKOMUNIKACE a.s.**, se sídlem U Záběhlického zámku 233/15, 106 00 Praha 10, IČ 25740253, registrovaná u Městského soudu v Praze, oddíl B, vložka 5803, za kterou jedná Ing. Jan Kolář, předseda představenstva (dále jen „Zmocnitel“), tímto **zmocňuje** společnost

ZLÍNPROJEKT a.s.

se sídlem Pod Šternberkem 306, 763 02 Zlín, IČ: 25519662 (dále jen „Zmocněnec“),

k tomu, aby zastupoval Zmocnitele, jednal jménem Zmocnitele před správním orgánem, orgánem státní správy nebo orgánem samosprávy a při jednání s osobami, a:

- i. podával žádosti směřující k vydání rozhodnutí o umístění stavby či územního souhlasu, včetně podání žádosti k vydání jakéhokoli správního rozhodnutí, povolení, souhlasu a vyjádření orgánu veřejné správy, správce sítě, vlastníka či uživatele nemovitosti, a vyhotovil další příslušné podklady, jsou-li potřebné pro vydání rozhodnutí o umístění stavby či vydání územního souhlasu; a
- ii. projednával podmínky stanovené ve správním řízení, získával stanovisko dotčeného orgánu státní správy či samosprávy dle příslušných právních předpisů, činil právní jednání směřující k vydání správního rozhodnutí, povolení, souhlasu a/nebo vyjádření orgánu veřejné správy, správce sítě, nebo vlastníka či uživatele nemovitosti; a
- iii. činil úkony a jednání, včetně přijímání písemností, nezbytná k zabezpečení práv a povinností Zmocnitele, a to na území České republiky; a
- iv. projednával s vlastníkem movité či nemovité věci umístění vedení a zařízení veřejné komunikační sítě ve vlastnictví Zmocnitele v souladu se zákonem č. 127/2005 Sb., o elektronických komunikacích a o změně některých souvisejících zákonů, ve znění pozdějších předpisů („ZEK“), jakož i projednal s vlastníkem nemovitosti místo a rozsah umístění koncového bodu veřejné komunikační sítě; a
- v. za účelem zajištění výkonu oprávnění Zmocnitele v souladu se ZEK umístit vedení či zařízení veřejné komunikační sítě na nemovitosti, sjednal s vlastníkem nemovitosti a získal souhlas od vlastníka nemovitosti k umístění vedení či zařízení veřejné komunikační sítě ve vlastnictví Zmocnitele na/v nemovitosti, uzavřel smlouvu o umístění zařízení veřejné komunikační sítě či jinou smlouvu dle ZEK, přičemž bez předchozího písemného souhlasu Zmocnitele má právo v souhlasu vlastníkem nemovitosti udělovaném a/nebo ve smlouvě o umístění zařízení veřejné komunikační sítě či v jiné smlouvě dle ZEK s vlastníkem nemovitosti uzavírané sjednat závazek k tíži Zmocnitele, jehož výše nepřesáhne 15 000,- Kč (slovy, patnáct tisíc korun českých); a
- vi. uzavřel jménem Zmocnitele s vlastníkem nemovitosti dotčené umístěním vedení či zařízení veřejné komunikační sítě ve vlastnictví Zmocnitele smlouvu o budoucí smlouvě o zřízení služebnosti či smlouvu o zřízení služebnosti za účelem zajištění výkonu oprávnění Zmocnitele dle ZEK umístit vedení či zařízení veřejné komunikační sítě na/v nemovitosti, přičemž bez předchozího písemného souhlasu Zmocnitele má právo ve smlouvě sjednat závazek, k tíži Zmocnitele, jehož výše nepřesáhne 200 000,- Kč (slovy dvě stě tisíc korun českých); a

- vii. uzavřel smlouvu, jejímž předmětem je užívání nemovitosti, zejména komunikace nebo veřejného prostranství, na dobu, po kterou je na nemovitosti, zejména komunikaci nebo veřejném prostranství uskutečňována výstavba vedení či zařízení veřejné komunikační sítě ve vlastnictví Zmocnitele; a
- viii. uzavřel jménem Zmocnitele s třetí osobou smlouvu o určení rozhraní veřejné komunikační sítě; a
- ix. zastupoval Zmocnitele v řízení o povolení vkladu, výmazu či záznamu služebnosti/věcného břemene před příslušným katastrálním úřadem; a
- x. činil právní jednání směřující k vydání rozhodnutí o povolení stavby samostatného odběrného místa nebo podružného odběrného místa jakož i projednával s vlastníkem dotčené nemovitosti či s osobou k tomu oprávněnou nebo zmocněnou zřízení samostatného odběrného místa nebo podružného odběrného místa; a
- xi. jednal s dodavatelem a distributorem energie, uzavřel smlouvu nebo dodatek ke smlouvě zřízení a/nebo ukončení odběrného místa (na odběr energie), měnil sazbu energie a odběrového diagramu, přičemž bez předchozího písemného souhlasu Zmocnitele má Zmocněnec právo v takové smlouvě sjednat závazek k tíži Zmocnitele, jehož výše nepřesáhne 500 000,- Kč (slovy pět set tisíc korun českých) ročního plnění na jednotlivou smlouvu, případně jedno odběrné místo; a
- xii. zastupoval Zmocnitele v řízení o úhradě poplatku za užívání veřejného prostranství před příslušným správcem daně dle zákona č. 280/2009 Sb., daňový řád, ve znění pozdějších předpisů; a
- xiii. ohlašoval příslušnému orgánu nebo osobě dotčené havárie na síti elektronických komunikací ve vlastnictví Zmocnitele; a
- xiv. prováděl vytyčování vedení či zařízení veřejné komunikační sítě ve vlastnictví Zmocnitele; a
- xv. převzal staveniště od osoby, která pro jinou osobu provádí stavbu v místě, ve kterém stavbu pro Zmocnitele provádí Zmocněnec


Plná moc se uděluje na dobu určitou, do 30. 9. 2024.

Tato plná moc se uděluje s právem substituce, Zmocněnec tedy může oprávnění z této plné moci přenést na třetí osobu, odpovídá však za její činnost, jako by příslušná práva vykonával sám.

V Praze dne 5. 1. 2022

Za společnost JEMO-TELEKOMUNIKACE a.s.



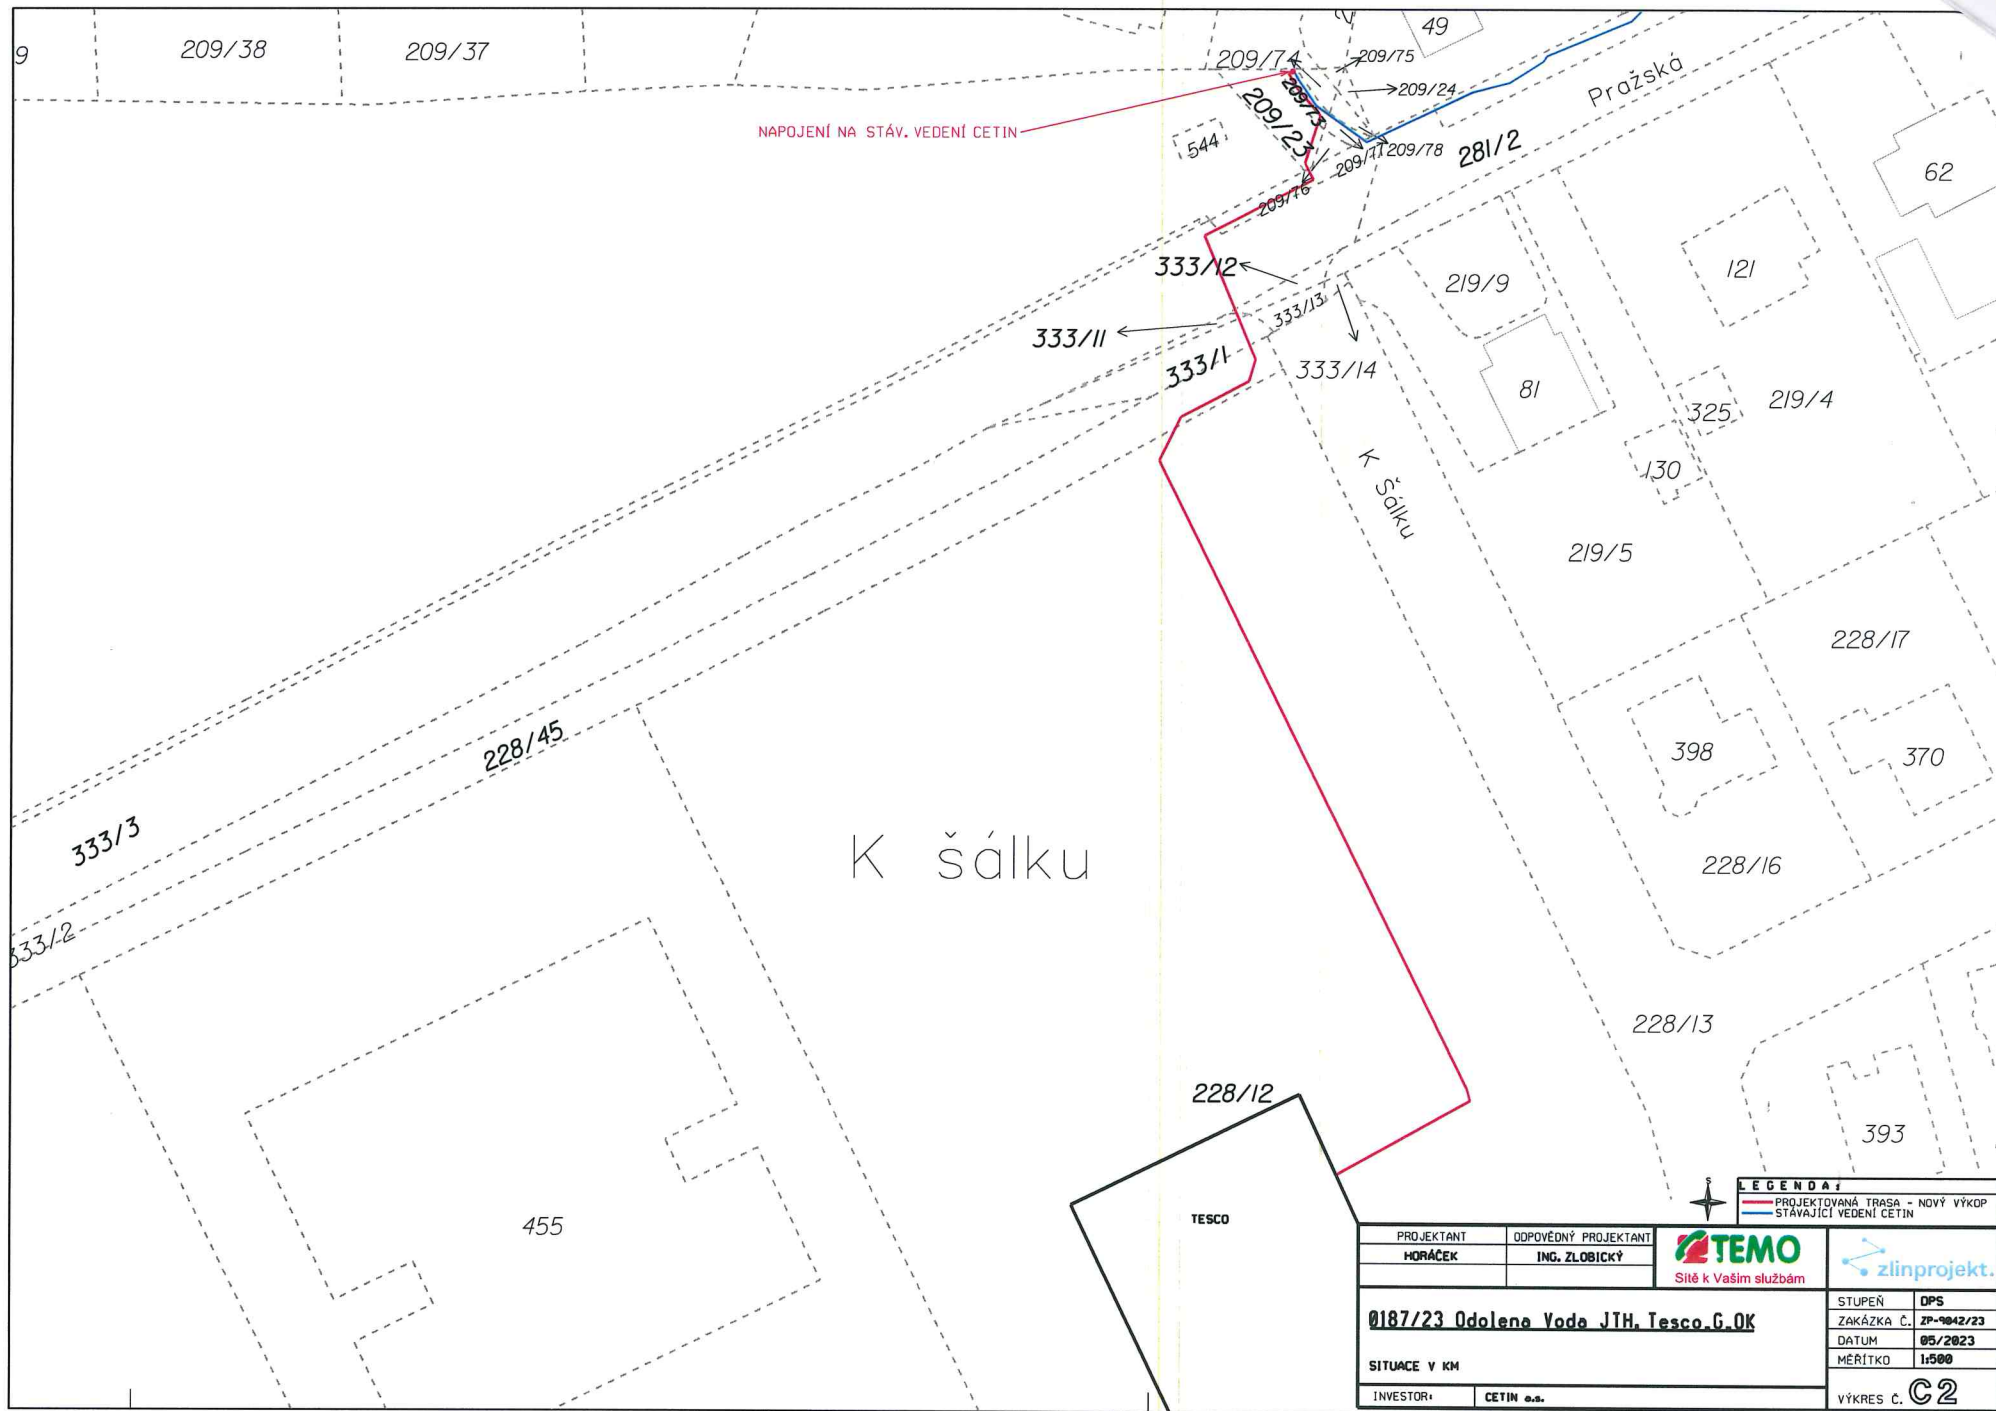

LEGENDA:
 — PROJEKTOVANÁ TRASA - NOVÝ VÝKOP
 — STÁVAJÍCÍ VEDENÍ CETIN

PROJEKTANT	ODPOVĚDNÝ PROJEKTANT	 Síť k Vaším službám		
HORÁČEK	ING. ZLOBICKÝ			
0187/23 Odolena Voda JTH, Tesco G. OK			STUPEŇ	DPS
SITUACE V KM			ZAKÁZKA Č.	ZP-9042/23
			DATUM	05/2023
			MĚŘÍTKO	1:500
INVESTOR	CETIN a.s.	VÝKRES Č. C2		

ZÁSADY ZŘIZOVÁNÍ VĚCNÝCH BŘEMEN - SLUŽEBNOSTÍ A STANOVENÍ NÁHRAD ZA JEJICH ZŘÍZENÍ

1. Úvodní ustanovení

Tyto zásady jsou vydány za účelem jednotného postupu v oblasti zřizování věcných břemen – služebností v případech omezení Města Odolena Voda jako vlastníka nemovitosti ve prospěch jiné osoby.

2. Definice pojmů a právní úprava

2.1 Věcné břemeno – služebnost

Věcné břemeno – služebnost je věcné právo, které omezuje vlastníka nemovité věci (stavby či pozemku) tak, že je povinen něco strpět, něco konat nebo něčeho se zdržet. Podstatným obsahem věcného břemene – služebnosti je zatížení vlastníka nemovité věci v tom smyslu, že je omezen ve výkonu vlastnického práva.

Právo věcného břemene – služebnosti obecně upravuje oddíl 2. občanského zákoníku v platném znění.

2.2 Vznik věcného břemene – služebnosti

Věcná břemena – služebnosti vznikají:

- na základě písemné smlouvy
- na základě závěti
- schválenou dohodou dědiců
- rozhodnutím příslušného orgánu (stavební úřad, soud)
- ze zákona
- vydržením

K nabytí práva odpovídajícího věcným břemenům – služebnostem je nutný zápis do katastru nemovitostí formou vkladu nebo záznamu práva.

2.3 Zánik věcného břemene – služebnosti

Zánik věcného břemene – služebnosti nastává písemnou smlouvou (nutný vklad do katastru nemovitostí) nebo rozhodnutím příslušného orgánu nebo ze zákona.

2.4 Obsah smlouvy o zřízení věcného břemene – služebnosti

Smlouva musí obsahovat kromě běžných náležitostí, jako smluvní strany (povinný, oprávněný), předmět smlouvy, datum atd. také tyto náležitosti:

- u pozemku číslo parcelní a katastrální území, na kterém se věcné břemeno – služebnost zřizuje
- u budovy číslo popisné a označení části obce
- uvedení listu vlastnictví, na kterém je pozemek nebo budova zapsána
- přesné vymezení rozsahu a obsahu věcného břemene – služebnosti
- vypořádání věcného břemene – služebnosti, a to bezúplatné či za úplatu
- doba trvání věcného břemene – služebnosti

Nedílnou součástí smlouvy je geometrický plán s vyznačením věcného břemene – služebnosti (u pozemků) nebo situační plánec umístění zařízení (u budov).

2.5 Vypořádání věcného břemene – služebnosti

Vypořádáním věcného břemene – služebnosti se rozumí finanční plnění, které poskytne oprávněný povinnému v důsledku omezení výkonu jeho vlastnických práv. Vypořádání je možné stanovit dle dohody úplatné (jednorázově nebo v opakovaných částkách) i jako bezúplatné. Výši úplaty za vypořádání věcného břemene – služebnosti je možné určit dohodou smluvních stran nebo na základě znaleckého posudku vypracovaného soudním znalcem. Při stanovení výše úplaty lze připočítat i velikost případného ochranného pásma, pokud omezuje vlastníka nemovitosti.

3. Rozdělení věcných břemen – služebností a stanovení náhrad

3.1 Členění Věcných břemen – služebností

Podle způsobu plnění lze věcná břemena – služebnosti rozdělit na:

- a) věcná břemena – služebnosti zřízená bezúplatně
- b) věcná břemena – služebnosti zřízená za úplatu

ad a) Bezúplatně lze zřídit věcné břemeno – služebnost při umístění inženýrských sítí do pozemků ve vlastnictví města v případech, kdy investorem akce bude město nebo kde bude uzavřena smlouva o budoucí smlouvě kupní nebo darovací ohledně vybudovaných inženýrských sítí ve prospěch města.

ad b) Náhrady za omezení užívání nemovitostí při umístění inženýrských sítí, včetně přípojek (telekomunikační vedení a zařízení, elektrické vedení a zařízení, plynárenská zařízení a rozvody, vodovodní a kanalizační zařízení a rozvody, teplovodní rozvody a zařízení, včetně sdělovacích kabelů, jiná nespecifikovaná nadzemní a podzemní vedení), včetně jejich přeložek do komunikačních staveb, pozemků a objektů ve vlastnictví města jsou jednorázové a jsou stanoveny takto:

Délka trasy	Sazba za uložení
do 10 bm	4.000,-Kč
za každý další bm	300,-Kč

K úhradě za zřízení věcných břemen bude připočtena daň z přidané hodnoty dle zákonné sazby platné ke dni uzavření smlouvy o zřízení věcného břemene – služebnosti.

Finanční náhrady jsou stanoveny jako pevné, možnost jejich snížení, příp. zvýšení je podmíněna souhlasem Rady Města Odolena Voda.

4. Ostatní ustanovení


- Smlouvy o zřízení věcného břemene – služebnosti včetně smluv o budoucí smlouvě o zřízení věcného břemene – služebnosti připravuje a předkládá k podpisu odbor správy majetku Městského úřadu Odolena Voda.
- Veškeré náklady spojené se vkladem práva věcného břemene – služebnosti do katastru nemovitostí, tj. především náklady na vypracování geometrického plánu nebo situace se zákresem věcného břemene – služebnosti umístěného v budově, správní poplatky, příp. znalecký posudek hradí oprávněný z věcného břemene – služebnosti.
- Při uzavírání smlouvy o budoucí smlouvě o zřízení věcného břemene – služebnosti budou respektovány tyto zásady.

5. Závěrečná ustanovení

- Tyto zásady byly schváleny usnesením Rady Města Odolena Voda č. 13/2016 dne 3. 8. 2016
- Tyto zásady nabývají účinnosti dnem 3. 8. 2016


Hana Plecítá
starostka

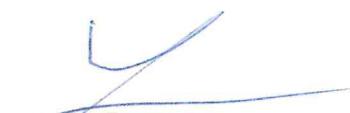


Ing. arch et Ing. Tomáš Lohniský
místostarosta