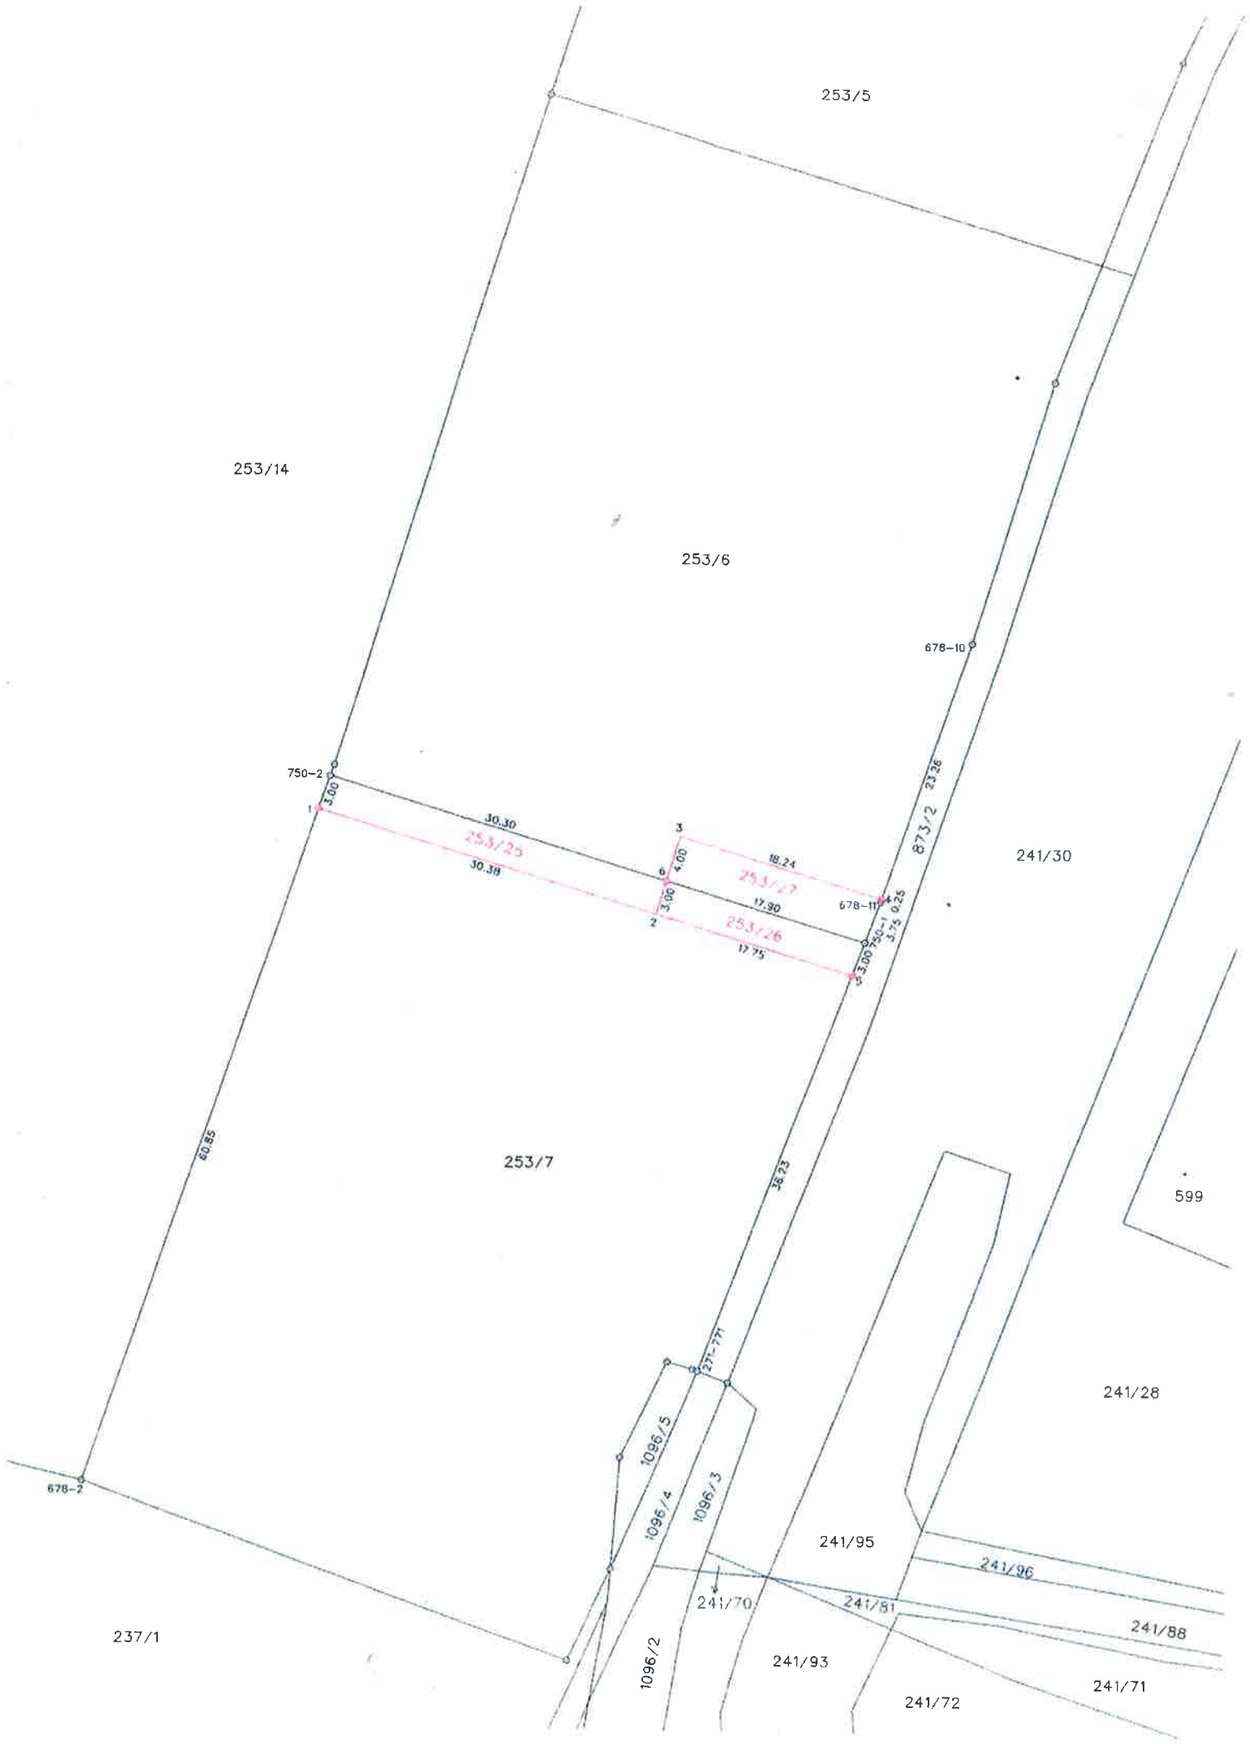

VÝKAZ DOSAVADNÍHO A NOVÉHO STAVU ÚDAJŮ KATASTRU NEMOVITOSTÍ

Dosavadní stav					Nový stav											
Označení pozemku parc. číslem	Výměra parcely ha	Výměra parcely m²	Druh pozemku / Způsob využití		Označení pozemku parc. číslem	Výměra parcely ha	Výměra parcely m²	Druh pozemku / Způsob využití	Typ stavby / Způsob využití	Způs. určení výměr	Porovnání se stavem evidence právních vztahů: Díl přechází z pozemku označeného v katastru nemovitostí	dříve jší poz. v evidenci	Číslo listu vlastnictví	Výměra dílu ha	Výměra dílu m²	Označení dílu
253/6		30	13	orná půda	253/6		29	40	orná půda		0	253/6		441	29	40
					253/27			73	orná půda		0	253/6		441		73
253/7		30	13	orná půda	253/7		28	70	orná půda		0	253/7		2466	28	70
					253/25			90	orná půda		0	253/7		2466		90
					253/26			53	orná půda		0	253/7		2466		53
		60	26				60	26								

Výkaz údajů o bonitovaných půdně ekologických jednotkách (BPEJ) k parcelám nového stavu

Parcelní číslo podle katastru nemovitostí	Parcelní číslo podle zjednodušené evidence	Kód BPEJ	Výměra ha	Výměra m²	BPEJ na dílu parcely	Parcelní číslo podle katastru nemovitostí	Parcelní číslo podle zjednodušené evidence	Kód BPEJ	Výměra ha	Výměra m²	BPEJ na dílu parcely
253/6		22112	29	40							
253/7		22112	28	70							
253/25		22112		90							
253/26		22112		53							
253/27		22112		73							

Seznam souřadnic (S-JTSK)

Číslo bodu	Souřadnice pro zápis do KN Y	X	Kód kv.	Poznámka
k.ú. Odolena Voda (708992)				
271-771	741534.69	1027712.37	3	původní umělý mezník
678-2	741587.60	1027722.47	8	původní umělý mezník
678-10	741512.19	1027649.79	8	původní umělý mezník
678-11	741519.65	1027672.06	8	původní umělý mezník
750-1	741520.97	1027675.59	8	původní umělý mezník
750-2	741567.21	1027661.90	8	původní umělý mezník
1	741568.08	1027664.75	3	umělý mezník
2	741539.01	1027673.36	3	dočasně kolík, bod ohrožen stavební činností
3	741537.05	1027666.65	3	dočasně kolík, bod ohrožen stavební činností
4	741519.71	1027671.78	3	umělý mezník
5	741522.08	1027678.38	3	umělý mezník
6	741538.17	1027670.49	3	umělý mezník

GEOMETRICKÝ PLÁN pro
rozdělení pozemku

Vyhotovitel: PROFIGEO ROKYCANY s.r.o.
Malé náměstí 122/I
337 01 Rokycany
tel.: 731446487

Číslo plánu: 1209-303/2017

Okres: Praha-východ

Obec: Odolena Voda

Kat. území: Odolena Voda

Mapový list: KMD, Kralupy nad Vlt. 6-3/34

Dosavadním vlastníkům pozemků byla poskytnuta možnost seznámit se v terénu s průběhem navrhovaných nových hranic, které byly označeny předepsaným způsobem:
viz seznam souřadnic

Geometrický plán ověřil úředně oprávněný zeměměřický inženýr:

Jméno, příjmení: Ing. Hana Nováková

Číslo položky seznamu úředně oprávněných zeměměřických inženýrů: 2739/2015

Dne: 4. října 2017 Číslo: 204/2017

Náležitostmi a přesností odpovídá právním předpisům

Katastrální úřad souhlasí s očíslováním parcel.

KÚ pro Středočeský kraj
KP Praha - východ
Ing. Ivana Cincibusová
PGP- 3438/2017-209
2017.10.10 14:38:55 CEST

Stejnopis ověřil úředně oprávněný zeměměřický inženýr:

Jméno, příjmení: Ing. Hana Nováková

Číslo položky seznamu úředně oprávněných zeměměřických inženýrů: 2739/2015

Dne: 11.10.2017 Číslo: 183/2017

Tento stejnopis odpovídá geometrickému plánu v elektronické podobě uloženému v dokumentaci katastrálního úřadu

Ověření stejnopisu geometrického plánu v listinné podobě.

Ing. Hana NOVÁKOVÁ